

ROMÂNIA  
JUDEȚUL SUCEAVA  
ORAȘUL FRASIN  
CONSILIUL LOCAL  
HOTĂRÂRE

privind apartenența suprafeței de teren de 312 mp la domeniul public al Orașului  
Frasin, județul Suceava

Consiliul Local al orașului Frasin județul Suceava ;

Având în vedere :

- procesul-verbal înregistrat cu nr.4277 din 13.04.2021 al Comisiei speciale pentru întocmirea inventarului bunurilor care alcatuiesc domeniul public al Orașului Frasin, județul Suceava ;

- referatul de aprobare prezentat de către domnul ing. Balan Marinel – primarul orașului Frasin, înregistrat cu nr.4278 din 13.04.2021 ;

- raportul întocmit de către Biroul urbanism și administrare domeniul public și privat, înregistrat cu nr.4279 din 13.04.2021 ;

- prevederile art. 156 alin.(4) din Ordinul nr.700/2014 privind aprobarea Regulamentului de avizare, recepție și înscriere în evidențele de cadastru și carte funciară, cu modificările și completările ulterioare ;

- prevederile art.36 alin.(1) din Legea nr.18/1991 privind fondul funciar, republicată, cu modificările și completările ulterioare ;

- avizul Comisiei nr.1 pentru programe de dezvoltare economico-socială, buget, finanțe, administrarea domeniului public și privat al orașului, agricultura, gospodărire comună, protecția mediului și turism și din cadrul Consiliului local al orașului Frasin, județul Suceava, înregistrat cu nr.7107 din 14.07.2021 și al Comisiei nr.3 pentru administrație publică locală, juridică și de disciplină, apărarea ordinii și liniștii publice, a drepturilor cetățenilor din cadrul Consiliului local al orașului Frasin, județul Suceava înregistrat cu nr.7108 din 14.07.2021 ;

În temeiul art. 196 alin. (1) lit.a) din Ordonanța de Urgență nr. 57/2019 privind Codul administrativ, cu modificările și completările ulterioare,

HOTĂRĂȘTE :

**Art.1.** Se atestă apartenența la domeniul public al Orașului Frasin, județul Suceava a suprafeței de teren de 312 mp mp situată în intravilanul orașului Frasin, județul Suceava identificată prin planul de situație ce reprezintă anexa la prezenta hotărâre și face parte integrantă din aceasta.

**Art.2.** Primarul orașului prin Compartimentele de specialitate vor aduce la îndeplinire prevederile prezentei hotărâre.

PRESEDINTE DE SEDINȚA,  
GEMANARI GINA PARASCHIVA



Frasin, 14.07.2021  
Nr.43




CONTRASEMNEAZA,  
SECRETARUL GENERAL AL ORAȘULUI  
Lupascu Tatiana



# PLAN DE AMPLASAMENT SI DELIMITARE A IMOBILULUI

Scara 1: 500

Nr. cadastral:	Suprafața măsurată a imobilului: (mp)	Adresa imobilului:	
parte din 82/2	312	intravilan Frasin, oraș Frasin, județ SUCEAVA	
Cartea funciara nr.: parte din CF 31989	-	U.A.T.	FRASIN

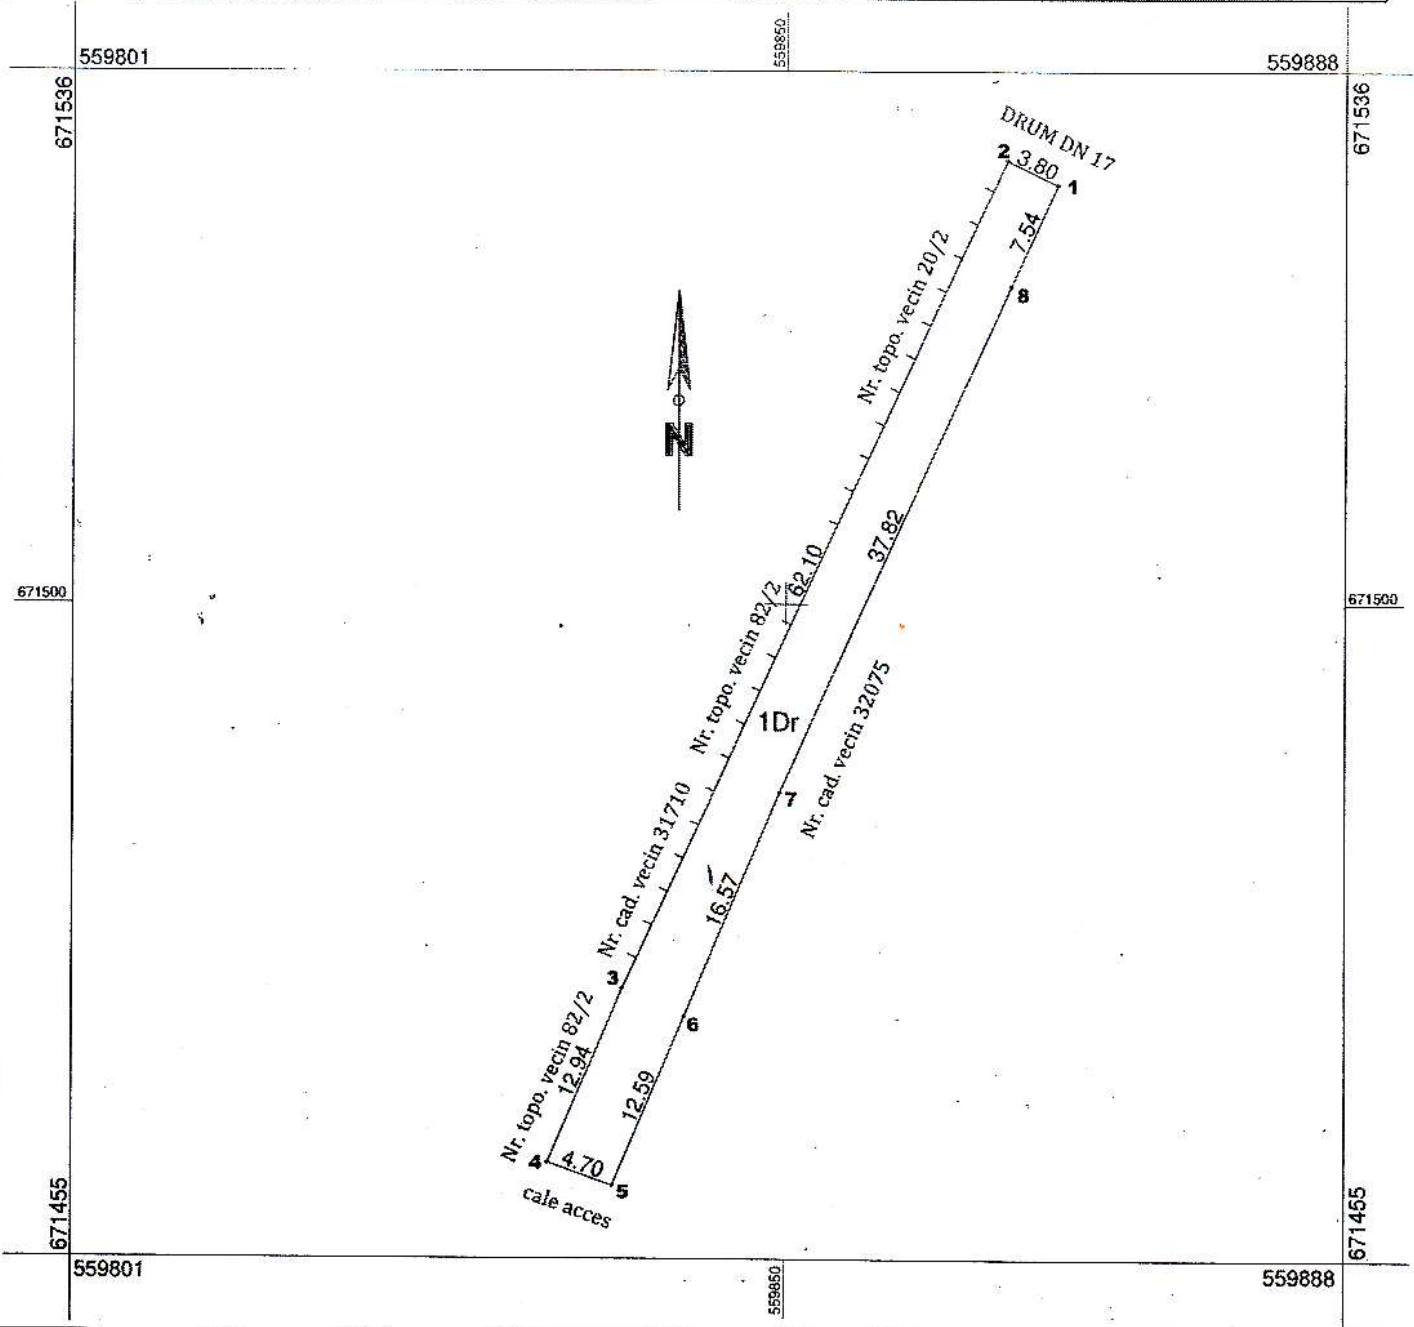

A. Date referitoare la teren			
Nr. Parcelă	Categorie de folosință	Suprafața din măsurători (mp)	Mențiuni:
1 Dr	Drum	312	Îngrădit parțial cu gard de lemn
<b>TOTAL</b>		<b>312</b>	

B. Date referitoare la construcții			
Cod	Destinația	Suprafața construită la sol (mp)	Mențiuni:
-	-	-	-

Suprafața totală măsurată a imobilului = 312mp  
Suprafața în act = - mp

Executant:  
ing. Lazăr Alexandru Emilian  
Confirm executarea măsurătorilor la teren, corectitudinea înocmării și realitatea datelor cadastrale și corespondența acestora

**CERTIFICAT DE AUTORIZARE**  
Seriă S/Nr. 0074  
**LAZĂR ALEXANDRU EMILIAN**

**NOTA:**  
Imobilul 1 Dr în suprafața de 312mp - drum, se identifica cu parte din parcela funciara 82/2 a comunei cadastrale Frasin înscrisă în Cartea Funciara electronica 31989

**Consiliul Local LUPĂȘTIȘI**  
LUPĂȘTIȘI  
Suceava - Oras

Președinte de ședință

Data: 04.02.2021