

ROMANIA  
JUDETUL SUCEAVA  
ORASUL FRASIN  
CONSILIUL LOCAL

HOTARARE

privind apartenența unei suprafețe de teren de 1895 mp la domeniul privat al Orașului Frasin,  
județul Suceava

Consiliul Local al orașului Frasin județul Suceava ;

Având în vedere :

- procesul-verbal înregistrat cu nr.7223 din 19.07.2021 al Comisiei speciale de inventariere a bunurilor care alcătuiesc domeniul privat al Orașului Frasin, județul Suceava ;
- referatul de aprobare al domnului ing. Marinel Balan - primarul orașului Frasin înregistrat cu nr.7224 din 19.07.2021 ;
- raportul întocmit de Birou urbanism și administrare domeniu public și privat înregistrat cu nr.7225 din 19.07.2021 ;
- prevederile art. 156 alin.(4) din Ordinul nr.700/2014 privind aprobarea Regulamentului de avizare, recepție și înscriere în evidențele de cadastru și carte funciară, cu modificările și completările ulterioare;
- extrase de Carte Funciara eliberate de către B.C.P.I. Gura Humorului ;
- avizul Comisiei de specialitate nr.1 pentru programe de dezvoltare economico-sociala, buget, finante, administrarea domeniului public si privat al orasului, agricultura, gospodarie comunală, protecția mediului și turism, înregistrat cu nr.9736 din 30.09.2021 și al Comisiei de specialitate nr.3 pentru administrație publică locală, juridică și de disciplină, apărarea ordinii și liniștii publice, a drepturilor cetățenilor, înregistrat cu nr.9737 din 30.09.2021 ;

În temeiul art.196 alin.(1) lit.a) din O.U.G. nr.57/2019 privind Codul administrativ, cu modificările ulterioare,

HOTĂRĂȘTE :

**Art.1.** Se atestă apartenența la domeniul privat al Orașului Frasin, județul Suceava a suprafeței de teren de **1895 mp** situată în intravilanul orașului Frasin, localitatea Bucșoaia, județul Suceava identificată prin planul de situație ce reprezintă **anexa** la prezenta hotărâre și care face parte integrantă din aceasta.

PRESEDINTE DE SEDINTA,  
MARIAN ARCADIE CONSTANTIN

CONTRASEMNEAZA,  
SECRETARUL GENERAL AL ORASULUI  
Tatiana LUPASCU


Frasin, 30.09.2021  
Nr.81



# PLAN DE AMPLASAMENT SI DELIMITARE A IMOBILULUI

Scara 1: 500

Nr. cadastral:	Suprafata masurata a imobilului: (mp)	Adresa imobilului:	
	1895	Intravilan, str. Suha, Buceoata, oras Frasin, judet SUCEAVA	
Cartea funciara nr.		U.A.T.	FRASIN

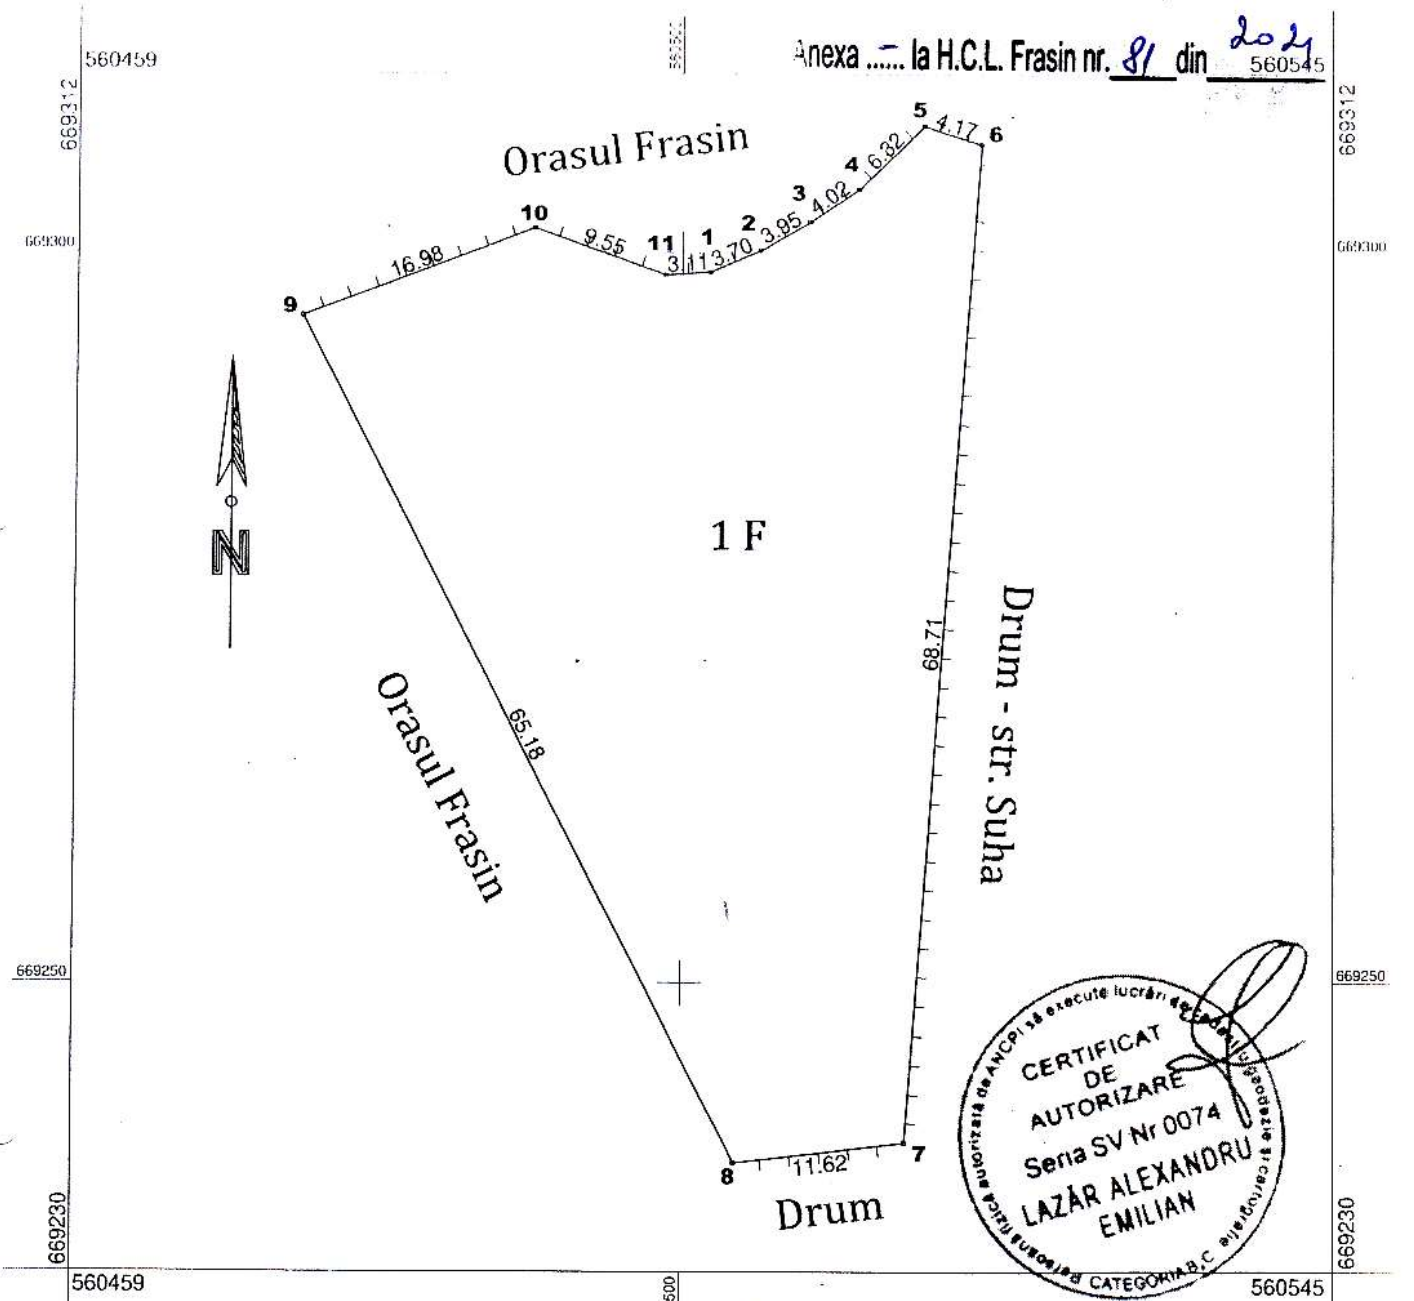

Nota: Parcela 1F de 1895mp se indentifica cu parte din parcela funciara 431/1 inscrisa in C.F. 32826 Frasin.

A. Date referitoare la teren			
Nr. Parcelă	Categorie de folosință	Suprafata din măsurători (mp)	Mențiuni:
1 F	Faneată	1895	împrejmuit partial cu gard de lemn
<b>TOTAL</b>		<b>1895</b>	
B. Date referitoare la construcții			
Cod	Destinația	Suprafata construită la sol (mp)	Mențiuni:
<b>TOTAL</b>			
Suprafata totală măsurata a imobilului= 1895mp			
Suprafata din act= - mp			
<b>Executant:</b> ing. Lazăr Alexandru Emilian Confirm executarea măsurătorilor la teren, corectitudinea întocmirii documentației cadastrale si corespondenta acestuia cu realitatea din teren		<b>Inspector,</b> Confirm introducerea imobilului in baza de date integrata si atribuirea numărului cadastral	
Data: 09.06.2021		Președinte de Sedință, <b>Consiliul Local</b> Orasul Frasin	
		<b>LUPASCU TATIANA</b> Secretar General al Orașului	