ROMÂNIA
JUDEŢUL SUCEAVA
ORAŞUL FRASIN
CONSILIUL LOCAL

# H O T A R A R E

privind apartenenţa suprafeţei de teren de 3389 mp si a suprafeţei de teren de 12440 mp la domeniul public al Oraşului Frasin,judeţul Suceava

Consiliul Local al oraşului Frasin judeţul Suceava ;

Având în vedere :

- procesul-verbal inregistrat cu nr.7226 din 19.07.2021 al Comisiei speciale pentru intocmirea inventarului bunurilor care alcatuiesc domeniul public al Orasului Frasin,judetul Suceava ;

- referatul de aprobare prezentat de catre domnul ing.Balan Marinel – primarul orasului Frasin, inregistrat cu nr.7227 din 19.07.2021 ;

- raportul întocmit de catre Biroul urbanism şi administrare domeniul public şi privat, inregistrat cu nr.7228 din 19.07.2021;

-prevederil art. 156 alin.(4) din Ordinul nr.700/2014 privind aprobarea Regulamentului de avizare, recepţie şi înscriere în evidenţele de cadastru şi carte funciară, cu modificarile si completarile ulterioare;

- prevederile art.36 alin.(1) din Legea nr.18/1991 privind fondul funciar, republicata, cu modificarile si completarile ulterioare ;

- avizul Comisiei nr.1 pentru programe de dezvoltare economico-sociala, buget, finante, administrarea domeniului public si privat al orasului, agricultura, gospodarire comunala, protectia mediului si turism si din cadrul Consiliului local al oraşului Frasin, judeţul Suceava, inregistrat cu nr.9738 din 30.09.2021 si al Comisiei nr.3 pentru administratie publica locala, juridica si de disciplina, apararea ordinii si linistii publice, a drepturilor cetatenilor din cadrul Consiliului local al oraşului Frasin, judeţul Suceava, inregistrat cu nr.9739 din 30.09.2021;

În temeiul art. 196 alin. (1) lit.a) din Ordonanţa de Urgenţă nr. 57/2019 privind Codul administrativ, cu modificarile si completarile ulterioare,

## H O T Ă R Ă Ş T E :

**Art.1** Se atesta apartenenta la domeniul public al Oraşului Frasin, judeţul Suceava a suprafeţei de teren de **3389 mp** situată în extravilanul oraşului Frasin, localitatea Bucşoaia, judeţul Suceava identificată prin planul de situaţie ce reprezinta **anexa nr.1** la prezenta hotarare si face parte integranta din aceasta.

**Art.2** Se atesta apartenenta la domeniul public al Oraşului Frasin, judeţul Suceava a suprafeţei de teren de **12440 mp** situată în extravilanul oraşului Frasin, localitatea Bucşoaia, judeţul Suceava identificată prin planul de situaţie ce reprezinta **anexa nr.2** la prezenta hotarare si face parte integranta din aceasta.

PRESEDINTE DE SEDINTA,
MARIAN ARCADIE CONSTANTIN

CONTRASEMNEAZA,
SECRETARUL GENERAL AL ORASULUI
Lupascu Tatiana

Frasin, 30.09.2021
Nr.82

ROMÂNIA Consiliul Local Judeţul Suceava – Oraşul Frasin

# PLAN DE AMPLASAMENT SI DELIMITARE A IMOBILULUI


Scara 1: 2000

| Nr. cadastral: | Suprafața măsurata a imobilului: (mp) | Adresa imobilului: |
|---|---|---|
| | 3389 | Extravilan, oraș Frasin, județ SUCEAVA |
| Cartea funciara nr. | | U.A.T. FRASIN |

561069 561427

670967 670967

Anexa ..1.. la H.C.L. Frasin nr. 82 din 2024

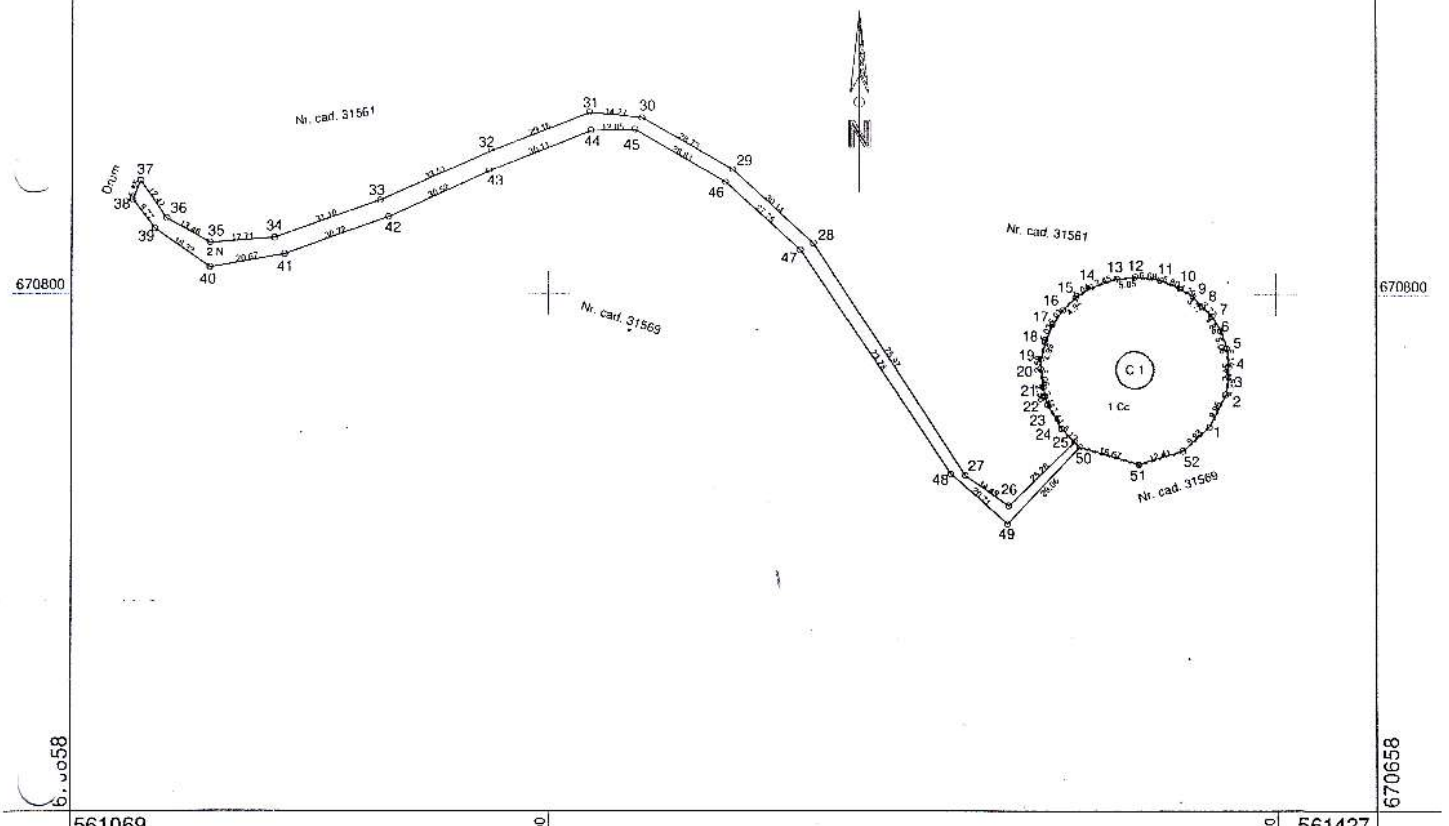


670800 670800

670658

561069 561427

Nota: Parcela 1 in suprafata de 3389mp s-a format din o parte din parcela funciara 359 inscrisa in C.F 30003 Frasin

## A. Date referitoare la teren

| Nr. Parcelă | Categorie de folosință | Suprafața din măsurători (mp) | Mențiuni: |
|---|---|---|---|
| 1 Cc | Curți construcții | 2026 | Împrejmuit cu gard plasa sarma |
| 2 N | Neproductiv | 1363 | Neîmprejmuit, cale de acces |
| TOTAL | | 3389 | - |

## B. Date referitoare la construcții

| Cod | Destinația | Suprafața construită la sol (mp) | Mențiuni: |
|---|---|---|---|
| C1 | CIE | 82 | Rezervor apa construit in anul . Suprafața desfășurată 82 |
| TOTAL | | 82 | - |

**Suprafața totală măsurata a imobilului=3389 mp**
**Suprafața din act=3389 mp**

**Executant:**
ing. Lazăr Alexandru Emilian
Confirm executarea măsurătorilor la teren, corectitudinea întocmirii documentației cadastrale și corespondența acesteia cu realitatea din teren

CERTIFICAT DE AUTORIZARE Seria SV Nr 0071 LAZĂR ALEXANDRU EMILIAN CATEGORIA B,C

Data: 14.04.2024

**Inspector,**
Confirm introducerea imobilului in baza de date integrata si atribuirea numărului cadastral

Președinte de ședință, LUPAȘCU TATIANA
Secretar General al Orașului

ROMÂNIA Consiliul Local Județul Suceava - Orașul Frasin

# PLAN DE AMPLASAMENT SI DELIMITARE A IMOBILULUI


Scara 1: 2000

| Nr. cadastral: | Suprafata măsurata a imobilului: (mp) | Adresa imobilului: | |
|---|---|---|---|
| | 12440 | Extravilan - Intravilan, oraș Frasin, județ SUCEAVA | |
| Cartea funciara nr. | - | U.A.T. | FRASIN |

560460 5608805

670711 670600 670448

Anexa 2 la H.C.L. Frasin nr. 82 din 2024

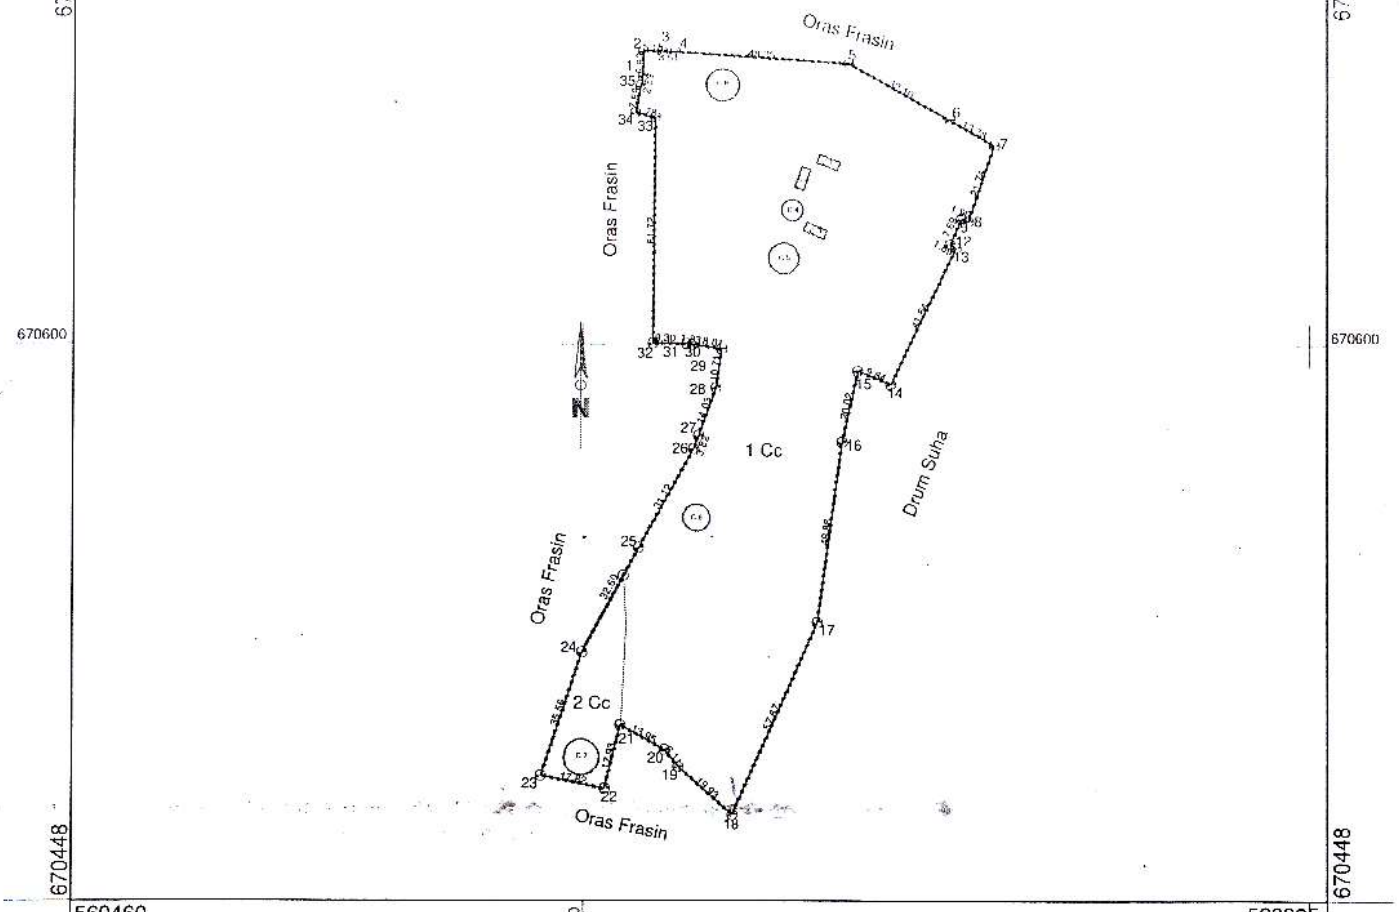


Nota: Parcelele 1Cc si 2Cc in suprafata totala de 12440mp s-a format din o parte din parcela funciara 479/1 inscrisa in C.F 34436 Frasin si din o parte din parcela funciara 367 inscrisa in C.F 31977

## A. Date referitoare la teren

| Nr. Parcelă | Categorie de folosință | Suprafața din măsurători (mp) | Mențiuni: |
|---|---|---|---|
| 1 Cc | Curți construcții | 11745 | Intravilan, împrejmuit cu gard plasa sarma |
| 2 Cc | Curți construcții | 695 | Extravilan, împrejmuit cu gard plasa sarma |
| TOTAL | | 12440 | - |

## B. Date referitoare la construcții

| Cod | Destinația | Suprafața construită la sol (mp) | Mențiuni: |
|---|---|---|---|
| C1 | CIE | 15 | Camera de birouri construita in anul . Suprafața desfășurata 15 |
| C2 | CIE | 15 | Camera de pompe construita in anul . Suprafața desfășurata 15 |
| C3 | CIE | 15 | Camera de pombe construita in anul . Suprafața desfășurata 15 |
| C4 | CIE | 28 | Rezervor de apa, construit in anul . Suprafața desfășurata 28 |
| C5 | CIE | 56 | Put construit in anul . Suprafața desfășurata 56 |
| C6 | CIE | 43 | Put construit in anul . Suprafața desfășurata 43 |
| C7 | CIE | 74 | Put construit in anul . Suprafața desfășurata 74 |
| C8 | CIE | 64 | Put construit in anul . Suprafața desfășurata 64 |
| TOTAL | | 310 | - |

**Suprafața totală măsurata a imobilului=12440 mp**
**Suprafața din act=12440 mp**

**Executant:**
ing. Lazăr Alexandru Emilian
Confirm executarea măsurătorilor la fata locului, corectitudinea întocmirii documentației cadastrale si corespondența acesteia cu realitatea din teren

CERTIFICAT DE ATESTARE AUTORIZAȚIA Seria SV Nr 0074 LAZĂR ALEXANDRU EMILIAN

**Inspector,**
Confirm introducerea imobilului in baza de date integrata si atribuirea numărului cadastral

Data: 14.04.2024

Președinte de ședință

ROMÂNIA Consiliul Local Județul Suceava - Orașul Frasin

LUPAȘCU TATIANA
Secretar General al Orașului