

ROMANIA  
JUDETUL SUCEAVA  
ORASUL FRASIN  
CONSILIUL LOCAL

HOTARARE

privind apartenența unei suprafețe de teren de 1300 mp la domeniul privat al Orașului Frasin, județul Suceava

Consiliul Local al orașului Frasin județul Suceava ;

Având în vedere :

- procesul-verbal înregistrat cu nr.11159 din 10.11.2021 al Comisiei speciale de inventariere a bunurilor care alcatuiesc domeniul privat al Orasului Frasin, județul Suceava ;

- referatul de aprobare al domnului ing. Marinela Balan - primarul orașului Frasin înregistrata cu nr.11160 din 10.11.2021 ;

- raportul întocmit de Compartimentul urbanism, mediu și fond funciar înregistrat cu nr.11161 din 10.11.2021 ;

- prevederile art. 156 alin.(4) din Ordinul nr.700/2014 privind aprobarea Regulamentului de avizare, recepție și înscriere în evidențele de cadastru și carte funciară, cu modificările și completările ulterioare ;

- extras de Carte Funciara eliberate de catre B.C.P.I. Gura Humorului ;

- avizul Comisiei de specialitate nr.1 pentru programe de dezvoltare economico-sociala, buget, finante, administrarea domeniului public și privat al orasului, agricultura, gospodarie comunală, protecția mediului și turism, înregistrat cu nr.1394 din 03.02.2022 și al Comisiei de specialitate nr.3 pentru administrație publică locală, juridică și de disciplină, apărarea ordinii și liniștii publice, a drepturilor cetățenilor, înregistrat cu nr.1395 din 03.02.2022 ;

În temeiul art.196 alin.(1) lit.a) din O.U.G. nr.57/2019 privind Codul administrativ, cu modificările ulterioare,

HOTĂRĂȘTE :

**Art.1.** Se atestă apartenența la domeniul privat al Orașului Frasin, județul Suceava a suprafeței de teren de **1300 mp** situată în intravilanul orașului Frasin, localitatea Bucșoia, județul Suceava identificată prin planul de situație ce reprezintă **anexa** la prezenta hotărâre și care face parte integrantă din aceasta.

**Art.2** Primarul orașului prin compartimentele de specialitate va aduce la îndeplinire prevederile prezentei hotărâri.

PRESEDINTE DE SEDINTA,  
SOROHAN GHEORGHE

Frasin, 03.02.2022  
Nr.1




CONTRASEMNEAZA,  
SECRETARUL GENERAL AL ORASULUI  
Lupașcu Tatiana

# PLAN DE AMPLASAMENT SI DELIMITARE A IMOBILULUI

Scara 1: 500

Nr. cadastral:	Suprafata măsurata a imobilului: (mp)	Adresa imobilului:	
	1300	Extravilan-intravilan Bucsoaia, oraş Frasin, judeţ SUCEAVA	
Cartea funciara nr.:	-	U.A.T.	FRASIN

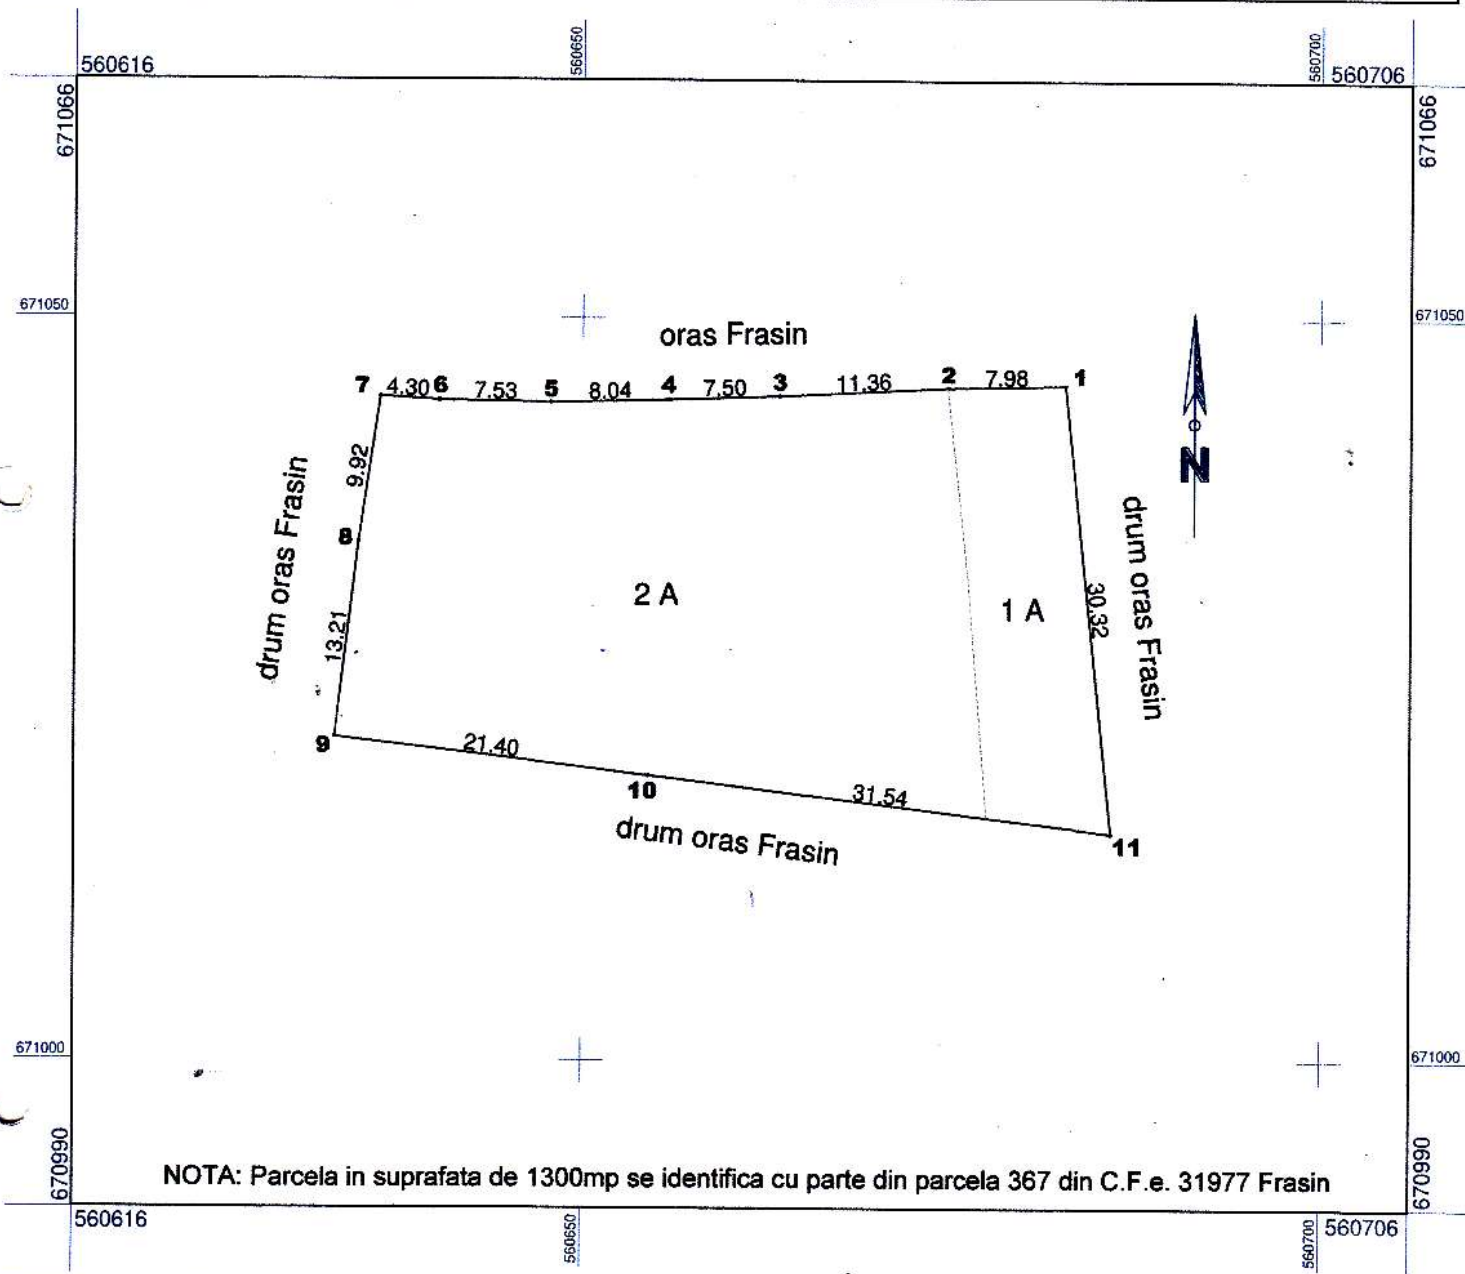

NOTA: Parcela in suprafata de 1300mp se identifica cu parte din parcela 367 din C.F.e. 31977 Frasin

### A. Date referitoare la teren

Nr. Parcelă	Categorie de folosință	Suprafata din măsurători (mp)	Mențiuni:
1 A	Arabil	240	INTRAVILAN → ingradit cu gard de lemn
2 A	Arabil	1060	EXTRAVILAN – ingradit cu gard de lemn
<b>TOTAL</b>		<b>1300</b>	

### B. Date referitoare la construcții

Cod	Destinația	Suprafata construită la sol (mp)	Mențiuni:
-	-	-	-

Suprafata totală măsurata a imobilului= 1300mp

Suprafata din act= 1300 mp

Executanți:

ing. Lazăr Alexandru Emilian

Confirm executarea măsurătorilor la teren, corectitudinea întocmirii documentației cadastrale și corespondența acesteia cu terenul din teren.



Inspector,

Confirm introducerea imobilului in baza de date integrata si atribuirea numarului cadastral

Președinte de ședință



LUPASCU TATIANA  
Secretar General al Orașului

Data: 04.10.2021