

ROMANIA
JUDETUL SUCEAVA
ORASUL FRASIN
CONSILIUL LOCAL

HOTARARE

privind apartenența unei suprafețe de teren de 1170 mp la domeniul privat al Orașului Frasin, județul Suceava

Consiliul Local al orașului Frasin județul Suceava ;

Având în vedere :

- procesul-verbal înregistrat cu nr.8001 din 12.08.2022 al Comisiei speciale de inventariere a bunurilor care alcatuiesc domeniul privat al Orasului Frasin, județul Suceava ;

- referatul de aprobare al domnului ing. Marinel Balan - primarul orașului Frasin înregistrata cu nr.8002 din 12.08.2022 ;

- raportul întocmit de Compartimentul urbanism, mediu și fond funciar, înregistrat cu nr.8003 din 12.08.2022 ;

- prevederile art. 156 alin.(4) din Ordinul nr.700/2014 privind aprobarea Regulamentului de avizare, recepție și înscriere în evidențele de cadastru și carte funciară, cu modificările și completările ulterioare;

- extras de Carte Funciara eliberate de catre B.C.P.I. Gura Humorului ;

- avizul Comisiei de specialitate nr.1 pentru programe de dezvoltare economico-sociala, buget, finante, administrarea domeniului public și privat al orasului, agricultura, gospodărire comunala, protecția mediului și turism, înregistrat cu nr.11408 din 10.11.2022 și al Comisiei de specialitate nr.3 pentru administratie publica locala, juridica și de disciplina, apararea ordinii și liniștii publice, a drepturilor cetățenilor înregistrat cu nr.11409 din 10.11.2022 ;

În temeiul art.196 alin.(1) lit.a) din O.U.G. nr.57/2019 privind Codul administrativ, cu modificările ulterioare,

HOTĂRĂȘTE :

Art.1. Se atesta apartenența la domeniul privat al Orașului Frasin, județul Suceava a suprafeței de teren de 1170 mp situată în intravilanul orașului Frasin, sat Plutonita, județul Suceava identificată prin planul de situație ce reprezintă anexa la prezenta hotărâre și care face parte integrantă din aceasta.

Art.2. Primarul orașului prin compartimentele de specialitate va aduce la îndeplinire prevederile prezentei hotărâri.

PRESEDINTE DE SEDINTA,
GEMANARI ȘTEFAN CRISTIAN



CONTRASEMNEAZA,
SECRETARUL GENERAL AL ORASULUI
Lupașcu Tatiana




Frasin, 10.11.2022
Nr.140



PLAN DE AMPLASAMENT SI DELIMITARE A IMOBILULUI

Scara 1: 500

Nr. cadastral:	Suprafata măsurata a imobilului: (mp)	Adresa imobilului:	
	1170	Intravilan Plutonita, oras Frasin, judet SUCEAVA	
Cartea funciara nr.:	-	U.A.T.	FRASIN

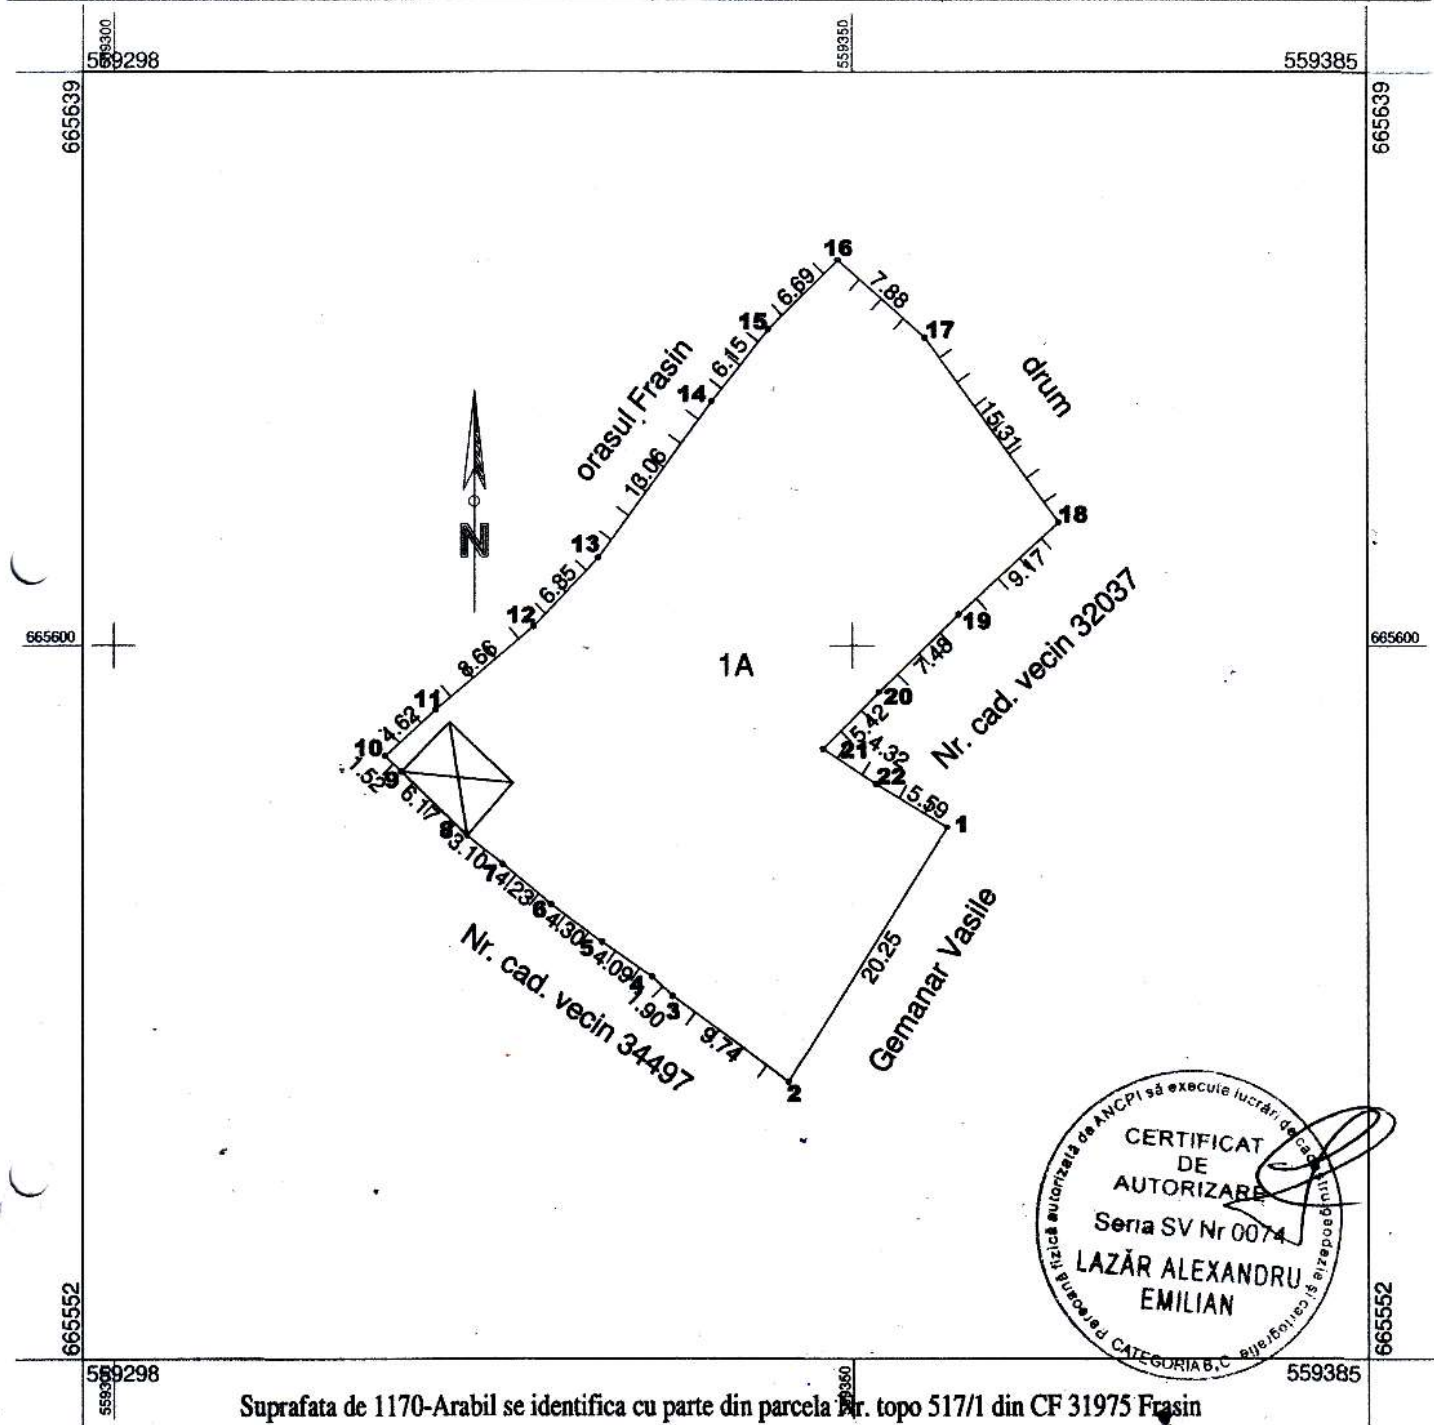

A. Date referitoare la teren			
Nr. Parcelă	Categorie de folosință	Suprafata din măsurători (mp)	Mențiuni:
1 A	Arabil	1170	Împrejmuit parțial cu gard de lemn
TOTAL		1170	

B. Date referitoare la construcții			
Cod	Destinația	Suprafata construită la sol (mp)	Mențiuni:

Suprafata totală măsurata a imobilului= 1170mp
Suprafata din act= 1170mp

<p>Executant: Ing. Lazăr Alexandru Emilian</p> <p>Confirm executarea măsurătorilor la teren, corectitudinea întocmirii documentației cadastrale și corespondența acestora cu realitatea din teren</p> <p style="text-align: right;">Președinte de ședință,</p> <p>Data: 27.05.2022</p>	<p>Inspector, Confirm introducerea imobilului în baza de date integrată și atribuirea numărului cadastral</p> <p style="text-align: right;">LUPASCU TATIANA Secretar de Șeră. ai Orașului</p>
---	---