

ROMANIA
JUDETUL SUCEAVA
ORASUL FRASIN
CONSILIUL LOCAL

H O T A R A R E

privind apartenența unei suprafețe de teren de 5000 mp la domeniul privat al Orașului Frasin, județul Suceava

Consiliul Local al orașului Frasin județul Suceava ;

Având în vedere :

- procesul-verbal înregistrat cu nr.3275 din 14.03.2023 al Comisiei speciale de inventariere a bunurilor care alcatuiesc domeniul privat al Orașului Frasin, județul Suceava ;

- referatul de aprobare al domnului ing. Marinela Balan - primarul orașului Frasin înregistrat cu nr. 3276 din 14.03.2023;

- raportul întocmit de Birou urbanism și administrare domeniu public și privat, înregistrat cu nr. 3277 din 14.03.2023;

- prevederile art. 156 alin.(4) din Ordinul nr.700/2014 privind aprobarea Regulamentului de avizare, recepție și înscriere în evidențele de cadastru și carte funciară, cu modificările și completările ulterioare;

- extras de Carte Funciara eliberat de catre B.C.P.I. Gura Humorului ;

- avizul Comisiei de specialitate nr.1 pentru programe de dezvoltare economico-sociala, buget, finante, administrarea domeniului public si privat al orasului, agricultura, gospodarie comunala, protectia mediului si turism, înregistrat cu nr.5854 din 10.05.2023 si al Comisiei de specialitate nr.3 pentru administratie publica locala, juridica si de disciplina, apararea ordinii si linistii publice, a drepturilor cetatenilor înregistrat cu nr.5855 din 10.05.2023 ;

În temeiul art.196 alin.(1) lit.a) din O.U.G. nr.57/2019 privind Codul administrativ, cu modificările ulterioare, cu modificările și completările ulterioare,

H O T Ă R Ă Ș T E :

Art.1 Se atesta apartenenta la domeniul privat al Orașului Frasin, județul Suceava a suprafeței de teren de **5000 mp** situată în extravilanul orașului Frasin, localitatea Frasin, județul Suceava identificată prin planul de situație ce reprezintă **anexa** la prezenta hotărâre și care face parte integrantă din aceasta.

Art.2 Primarul orașului prin compartimentele de specialitate va aduce la îndeplinire prevederile prezentei hotărâri.

PRESEDINTE DE SEDINTA
SOROHAN GHEORGHE



CONTRASEMNEAZA,
SECRETARUL GENERAL AL ORASULUI
Tatiana LUPASCU




Frasin, 10.05.2023
Nr.77

PLAN DE AMPLASAMENT ȘI DELIMITARE A IMOBILULUI
Scara 1:1000

Nr. cadastral	Suprafața măsurată a imobilului (mp)	Adresa imobilului
Parte 1/1	5000	extravilan, loc. FRASIN, orașul Frasin.
Nr. Cartea Funciara		Unitatea Administrativ Teritorială (UAT)
30175		FRASIN

Anexa la H.C.L. Frasin nr. 77 din 2023

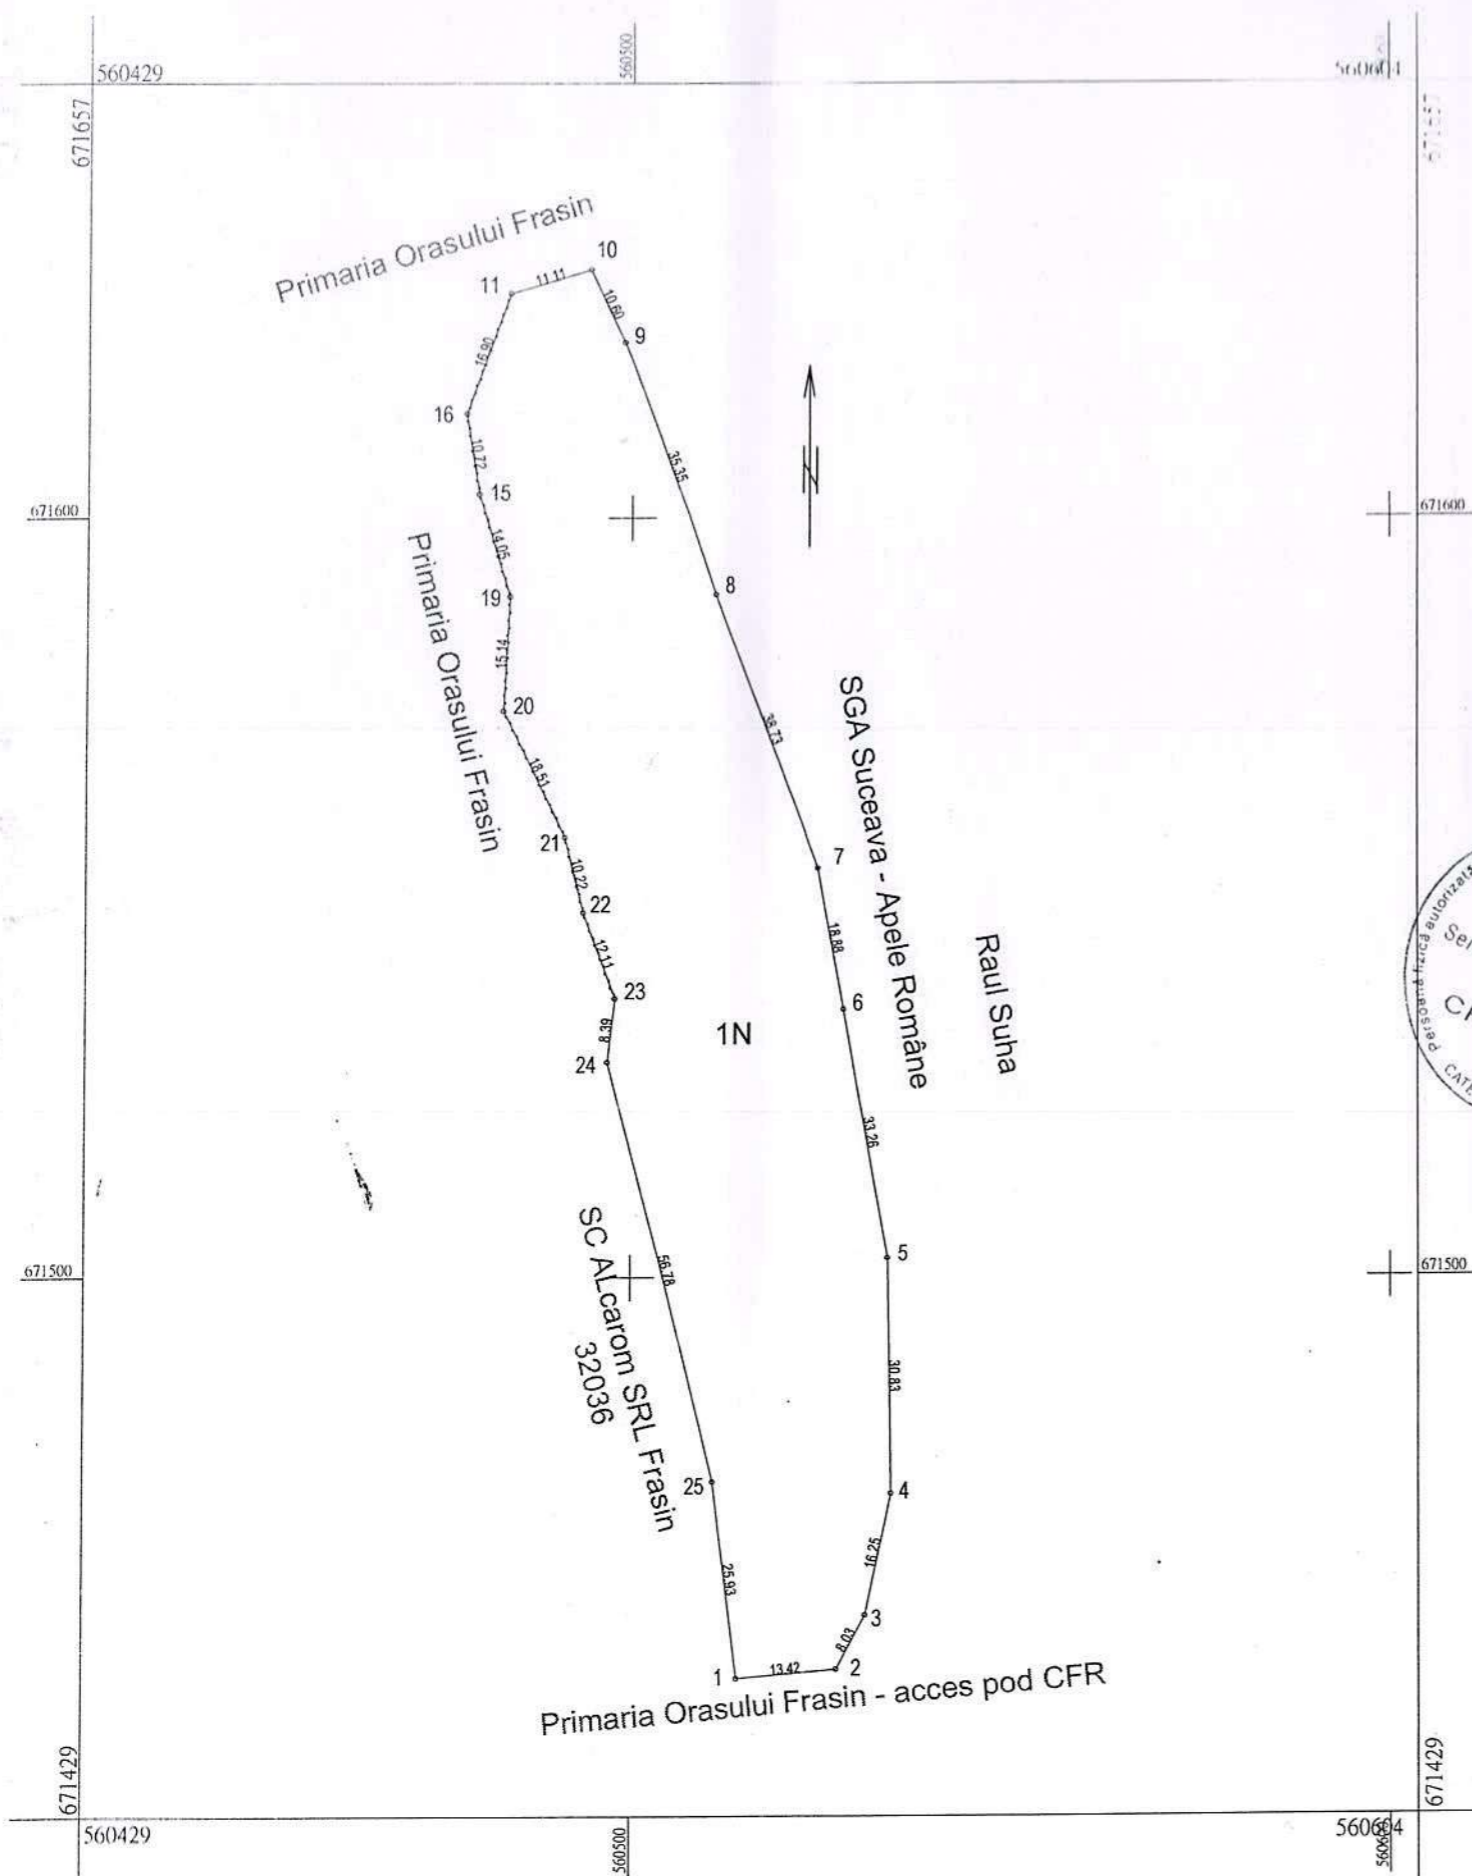

A. Date referitoare la teren			
Nr. parcelă	Categorie de folosință	Suprafața (mp)	Mențiuni
1	N	5000	Teren împrejmuit parțial cu gard de lemn și fier: la V de la pct 11 la 24. La N și S neîmprejmuit, la E limită cu SGA Suceava Răul Suha.
Total		5000	-
B. Date referitoare la construcții			
Cod constr.	Destinația	Suprafața construită la sol (m.p.)	Mențiuni
TOTAL		-	-

Suprafața totală măsurată a imobilului = 5000 mp
Suprafața din act = 5000 mp

Executant: PFA POPA Cristian
Aut. Seria RO-SV-F, nr. 0100

Confirm executarea măsurătorilor la teren, corectitudinea informațiilor documentației cadastrale și corespondența acesteia cu realitatea din teren

Semnătura și stampila

Data: 10.03.2023

Inspector:

Confirm introducerea imobilului în baza de date integrată și atribuirea numărului cadastral

Semnătura

Data:



LUPASCU TATIANA
Secretar General al Orașului