

ROMANIA
JUDETUL SUCEAVA
ORASUL FRASIN
CONSILIUL LOCAL

HOTĂRÂRE

privind dezmembrarea imobilului ce se identifica cadastral cu nr.30265 Frasin

Consiliul local al orasului Frasin, județul Suceava ;

Având în vedere :

- referatul de aprobare prezentat de catre domnul ing.Balan Marinela – primarul orașului Frasin, inregistrat cu nr.7612 din 04.07.2023 ;
- raportul Compartimentului urbanism, mediu si fond funciar, inregistrat cu nr.7613 din 04.07.2023 ;
- prevederile Legii cadastrului si a publicitatii imobiliare nr.7/1996, cu modificarile si completarile ulterioare ;
- avizul Comisiei de specialitate nr.1 pentru programe de dezvoltare economico-sociala, buget, finante, administrarea domeniului public si privat al orasului, agricultura, gospodarie comunală, protectia mediului si turism, inregistrat cu nr.7876 din 12.07.2023 si al Comisiei de specialitate nr.3 pentru administratie publica locala, juridica si de disciplina, apararea ordinii si linistii publice, a drepturilor cetatenilor, inregistrat cu nr.7877 din 12.07.2023 ;

În temeiul art.129 alin.(2) lit.c) si art.196 alin. (1) lit. a) din Ordonanța de Urgență nr. 57/2019 privind Codul administrativ, cu modificarile si completarile ulterioare,

HOTĂRĂȘTE :

Art.1. Se aproba dezmembrarea imobilului situat in Orașul Frasin, localitatea Bucsoaia, jud. Suceava, avand numarul cadastral 30265 in doua imobile, respectiv un imobil cu suprafata de 434 mp, potrivit anexei nr.1 si un imobil cu suprafata de 218 mp, potrivit anexei nr.2.

Art.2. Anexele nr.1-2 la prezenta hotarare sunt parte integranta din aceasta.

Art.3. Primarul orasului prin compartimentele de specialitate va aduce la indeplinire prevederile prezentei hotarari.

Art.4. Secretarul general al orasului va comunica prezenta hotarare, in termenele legale, persoanelor interesate.

PRESEDINTE DE SEDINTA
BRĂTEANU ALEXANDRA

Frasin, 12.07.2023
Nr.107




CONTRASEMNEAZA,
SECRETARUL GENERAL AL ORASULUI
Lupascu Tatiana



PLAN DE AMPLASAMENT SI DELIMITARE A IMOBILULUI

Scara 1:250

Nr. cadastral:	Suprafața măsurată a imobilului: (mp)	Adresa imobilului:	
	434	Intravilan loc. Buscoaia, str. Bisericii, oras Frasin, județ Suceava	
Cartea funciara nr.:	-	U.A.T.	FRASIN

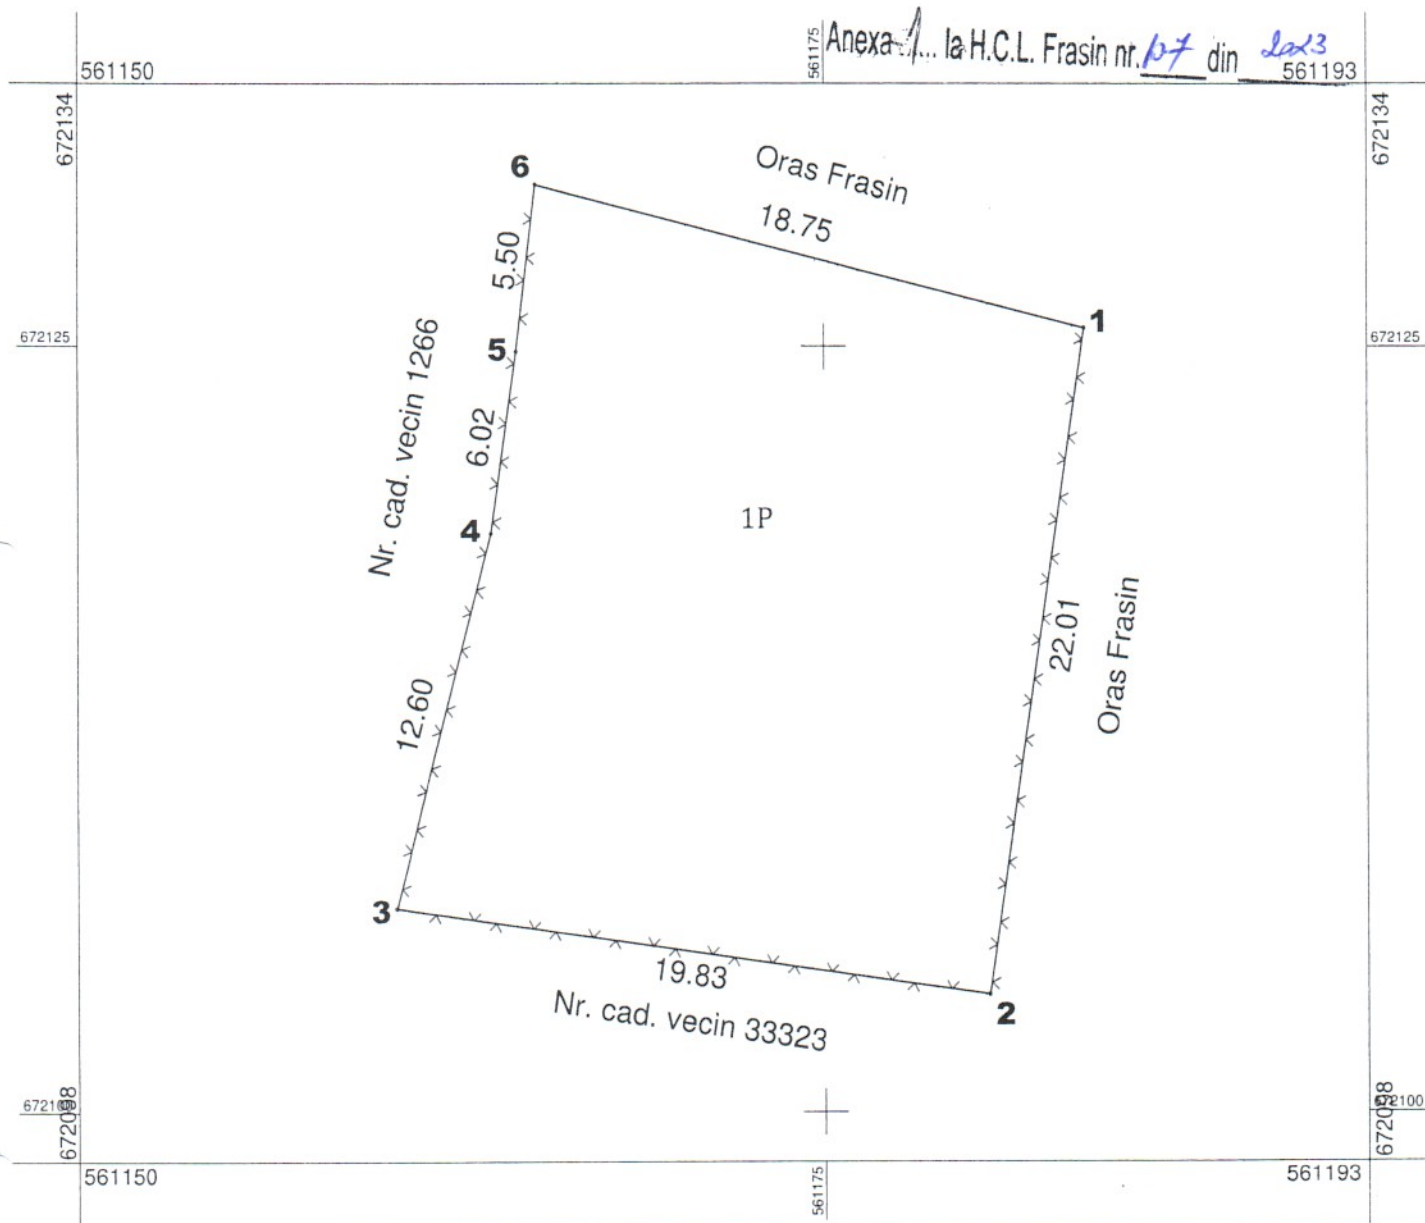

A. Date referitoare la teren

Nr. Parcelă	Categorie de folosință	Suprafața din măsurători (mp)	Mențiuni:
1P	Pasune	434	Imprejmuit cu gard de sarma intre pct. 1-6
TOTAL		434	-

B. Date referitoare la construcții

Cod	Destinația	Suprafața construită la sol (mp)	Mențiuni:
-	-	-	-
TOTAL		-	-

Suprafața totală măsurată a imobilului= 434mp
Suprafața din act= 434mp

ing. Lazăr Alexandru Ștefan – SV 0074
Confirm executarea măsurătorilor la teren, corectitudinea întocmirii documentației cadastrale și corectitudinea așezării pe realitatea din teren



Data: 25.05.2023

Inspector,
Confirm introducerea imobilului in baza de date integrata si atribuirea numărului cadastral

Președinte de ședință,




LUPĂSCU TATIANA
Secretar General al Orașului

PLAN DE AMPLASAMENT SI DELIMITARE A IMOBILULUI

Scara 1:250

Nr. cadastral:	Suprafata măsurata a imobilului: (mp)	Adresa imobilului:	
	218	Intravilan loc. Buscoaia, str. Bisericii, oras Frasin, județ Suceava	
Cartea funciara nr.:	-	U.A.T.	FRASIN

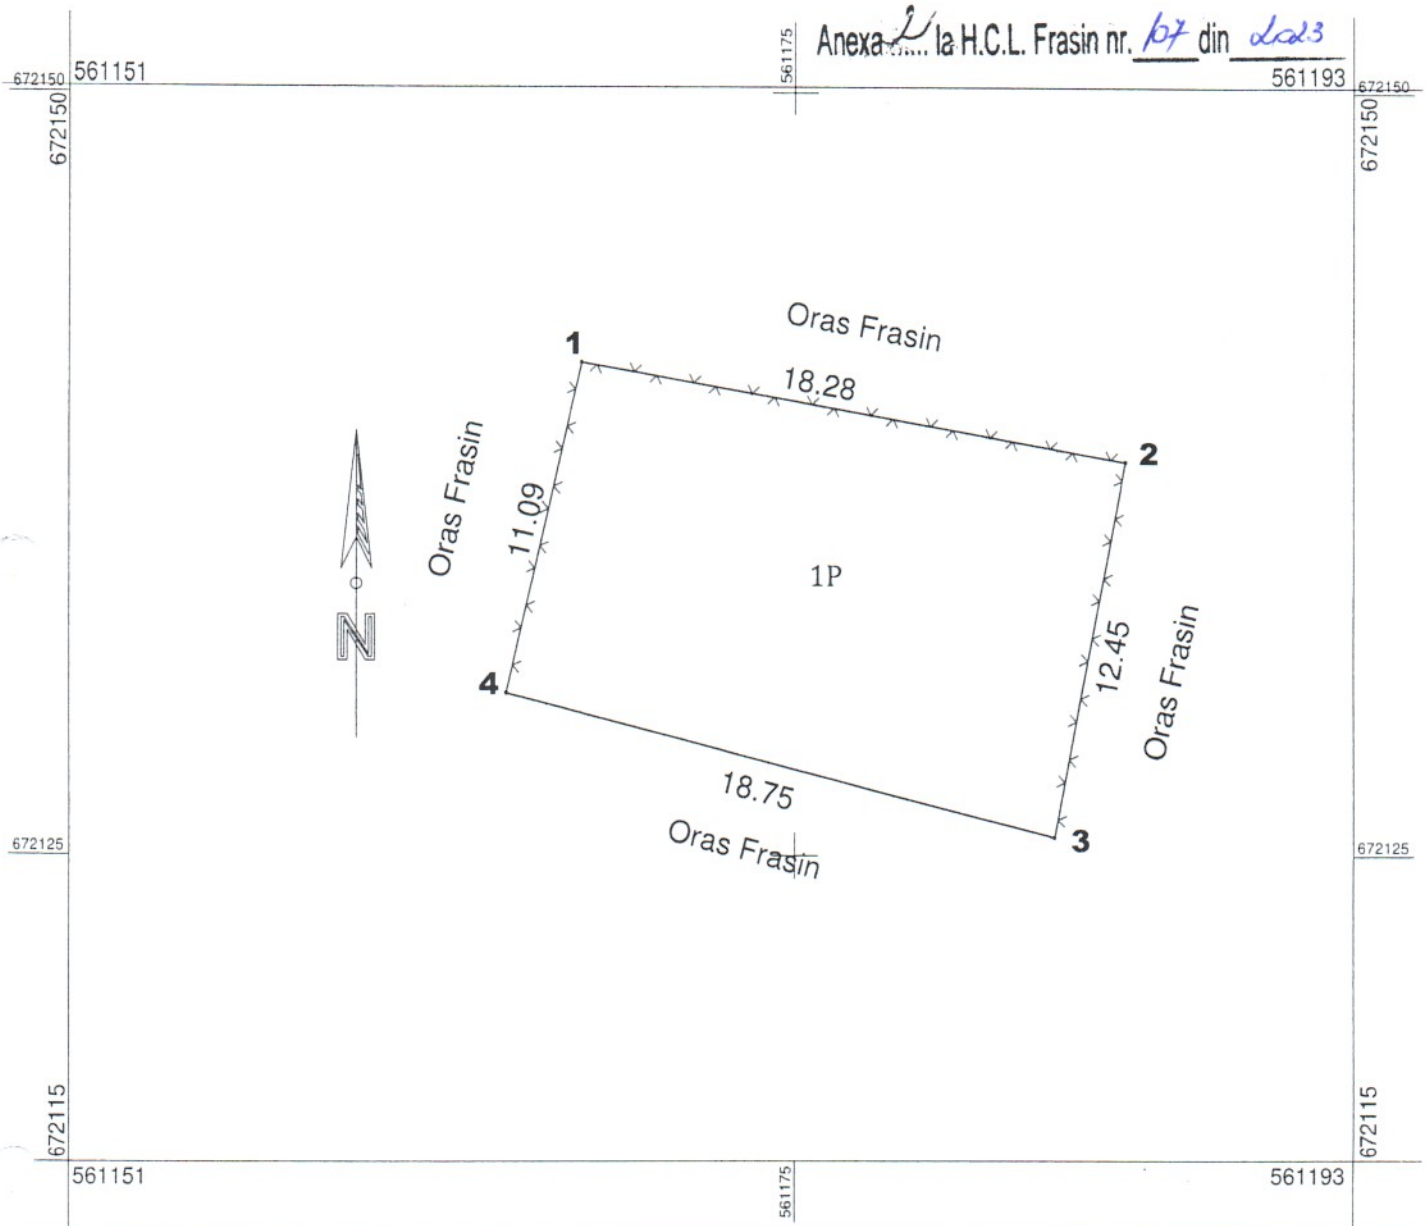

A. Date referitoare la teren			
Nr. Parcelă	Categorie de folosință	Suprafata din măsurători (mp)	Mențiuni:
1P	Pasune	218	Imprejmuat cu gard de samra intre pct. 4-1-2-3
TOTAL		218	-

B. Date referitoare la construcții			
Cod	Destinația	Suprafata construită la sol (mp)	Mențiuni:
-	-	-	-
TOTAL		-	-

Suprafata totală măsurata a imobilului= 218mp
Suprafata din act= 218mp

Executant
ing. **LAZAR ALEXANDRU EMILIAN** SV 0074
Confirm executarea măsurătorilor și corectarea întocmirii documentației cadastrale și corectarea acestora cu realitatea din teren

LAZAR ALEXANDRU EMILIAN
Seriă SV Nr 0074

Data: 25.05.2023

Inspector,
Confirm introducerea imobilului in baza de date integrata si atribuirea numărului cadastral

Președinte de ședință,



LUPASCU TATIANA
Secretar General al Orașului