

ROMANIA
JUDETUL SUCEAVA
ORASUL FRASIN
CONSILIUL LOCAL

HOTARARE

privind apartenența unei suprafețe de teren de 190 mp la domeniul privat al Orașului Frasin, județul Suceava

Consiliul Local al orașului Frasin județul Suceava ;

Având în vedere :

- procesul-verbal înregistrat cu nr.8557 din 08.08.2023 al Comisiei speciale de inventariere a bunurilor care alcatuiesc domeniul privat al Orasului Frasin, județul Suceava ;

- referatul de aprobare al domnului ing. Marinel Balan - primarul orașului Frasin înregistrata cu nr.8558 din 08.08.2023 ;

- raportul întocmit de Birou urbanism și administrare domeniu public și privat, înregistrat cu nr.8558 din 08.08.2023 ;

- prevederile art. 156 alin.(4) din Ordinul nr.700/2014 privind aprobarea Regulamentului de avizare, recepție și înscriere în evidențele de cadastru și carte funciara, cu modificarile si completarile ulterioare;

- extras de Carte Funciara eliberat de catre B.C.P.I. Gura Humorului ;

- avizul Comisiei de specialitate nr.1 pentru programe de dezvoltare economico-sociala, buget, finante, administrarea domeniului public si privat al orasului, agricultura, gospodarie comunală, protectia mediului si turism, înregistrat cu nr. 20 din 12.10.2023 si al Comisiei de specialitate nr.3 pentru administratie publica locala, juridica si de disciplina, apararea ordinii si linistii publice, a drepturilor cetatenilor înregistrat cu nr. 25 din 12.10.2023 ;

În temeiul art.196 alin.(1) lit.a) din O.U.G. nr.57/2019 privind Codul administrativ, cu modificarile ulterioare, cu modificarile si completarile ulterioare,

HOTĂRĂȘTE :

Art.1 Se atesta apartenenta la domeniul privat al Orașului Frasin, județul Suceava a suprafeței de teren de **190 mp** situată în extravilanul orașului Frasin, sat Plutonita, județul Suceava identificată prin planul de situație ce reprezinta **anexa** la prezenta hotarare si care face parte integranta din aceasta.

Art.2 Primarul orasului prin compartimentele de specialitate va aduce la indeplinire prevederile prezentei hotarari.

PRESEDINTE DE SEDINTA,
Corneliu Niculaie CIORNEI

Frasin, 12.10.2023
Nr.137




CONTRASEMNEAZA,
SECRETARUL GENERAL AL ORASULUI
Tatiana LUPASCU

PLAN DE AMPLASAMENT ȘI DELIMITARE A IMOBILULUI

Scara 1:200

Nr. cadastral	Suprafața măsurată a imobilului (mp)	Adresa imobilului
1N – parte din pf nr. 128/3	190	extravilan, loc. Plutonița, orașul Frasin
Nr. Cartea Funciară		Unitatea Administrativ Teritorială (UAT)
30290		FRASIN 560012

Anexa la H.C.L. Frasin nr. 137 din 2021

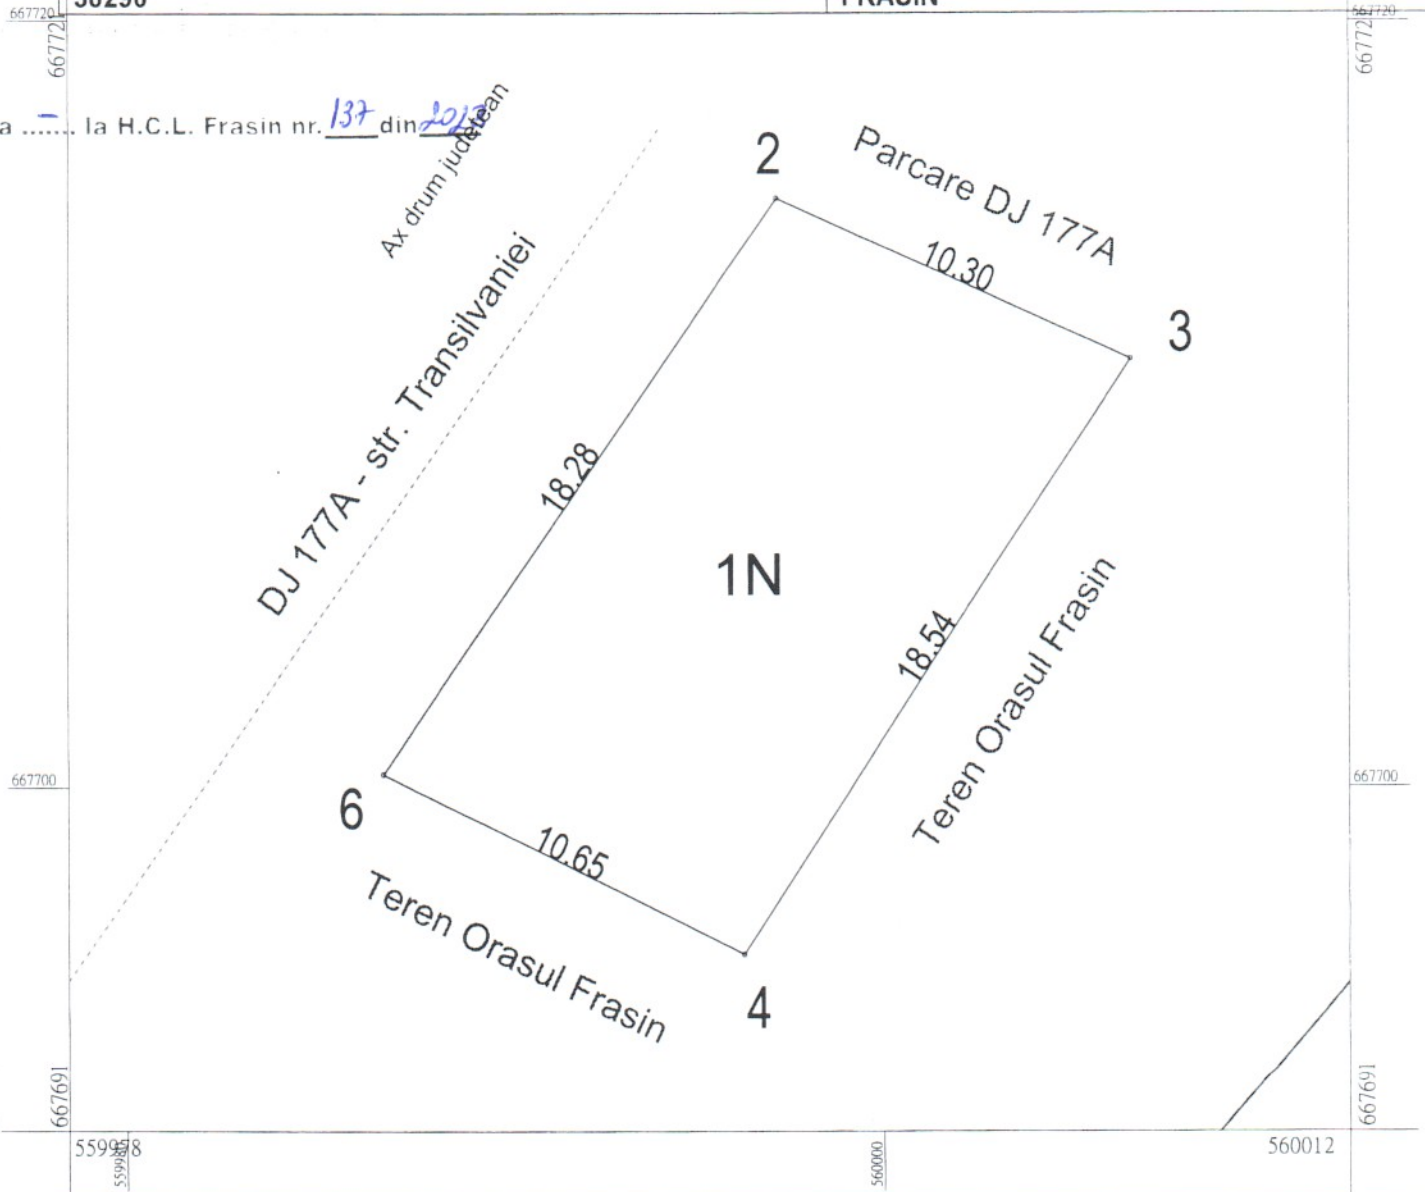

A. Date referitoare la teren			
Nr. parcelă	Categorie de folosință	Suprafața (mp)	Mențiuni
1	N	190	Teren neîmprejmuit.
Total		190	-
B. Date referitoare la construcții			
Cod constr.	Destinația	Suprafața construită la sol (m.p.)	Mențiuni
TOTAL	-	-	-
Suprafața totală măsurată a imobilului = 190 mp Suprafața din act = 190 mp			
Executant: PFA POPA Cristian Confirm executarea măsurătorilor la teren, corectitudinea întocmirii documentației cadastrale și corespondența acesteia cu realitatea din teren. Semnătura și ștampila Data: 25.01.2021		Inspector: Confirm introducerea imobilului în baza de date integrată și atribuirea numărului cadastral Semnătura și parafa Președinte de ședință, Data: Ștampila BCF	