

ROMANIA  
JUDETUL SUCEAVA  
ORASUL FRASIN  
CONSILIUL LOCAL

H O T A R A R E

privind apartenența unei suprafețe de teren de 267 mp la domeniul privat al Orașului Frasin, județul Suceava

Consiliul Local al orașului Frasin județul Suceava ;

Având în vedere :

- procesul-verbal înregistrat cu nr.9181 din 31.08.2023 al Comisiei speciale de inventariere a bunurilor care alcatuiesc domeniul privat al Orașului Frasin, județul Suceava ;

- referatul de aprobare al domnului ing. Marinel Balan - primarul orașului Frasin înregistrata cu nr.9182 din 31.08.2023;

- raportul întocmit de Birou urbanism și administrare domeniu public și privat, înregistrat cu nr.9183 din 31.08.2023;

- prevederile art. 156 alin.(4) din Ordinul nr.700/2014 privind aprobarea Regulamentului de avizare, recepție și înscriere în evidențele de cadastru și carte funciară, cu modificările și completările ulterioare;

- extras de Carte Funciara ;

- avizul Comisiei de specialitate nr.1 pentru programe de dezvoltare economico-sociala, buget, finanțe, administrarea domeniului public și privat al orașului, agricultura, gospodărire comunala, protecția mediului și turism, înregistrat cu nr.24 din 12.10.2023 și al Comisiei de specialitate nr.3 pentru administrație publică locală, juridică și de disciplină, apărarea ordinii și liniștii publice, a drepturilor cetățenilor, înregistrat cu nr.29 din 12.10.2023 ;

În temeiul art.196 alin.(1) lit.a) din O.U.G. nr.57/2019 privind Codul administrativ, cu modificările ulterioare, cu modificările și completările ulterioare,

H O T Ă R Ă Ș T E :

**Art.1** Se atestă apartenența la domeniul privat al Orașului Frasin, județul Suceava a suprafeței de teren de 267 mp situată în intravilanul orașului Frasin, localitatea Bucsoaia, județul Suceava identificată prin planul de situație ce reprezintă **anexa** la prezenta hotărâre și care face parte integrantă din aceasta.

**Art.2** Primarul orașului prin compartimentele de specialitate va aduce la îndeplinire prevederile prezentei hotărâri.

PRESEDINTE DE SEDINȚĂ,

Corneliu Niculaie CIORNEI



SECRETARUL GENERAL AL ORASULUI

CONTRASEMNEAZA,

Tatiana LUPASCU

Frasin, 12.10.2023


Nr.141

Plan de amplasament si delimitare a imobilului

Scara 1 : 500

Nr. cadastral	Suprafata masurata a imobilului(mp)	Adresa imobilului
21 parte din Nr. 2601	267	Intravilan Bucsoara, Oras Frasin, Jud. Suceava

Nr. Cartea Funciara	Unitatea Administrativ Teritoriala(U.A.T.)
30016	FRASIN

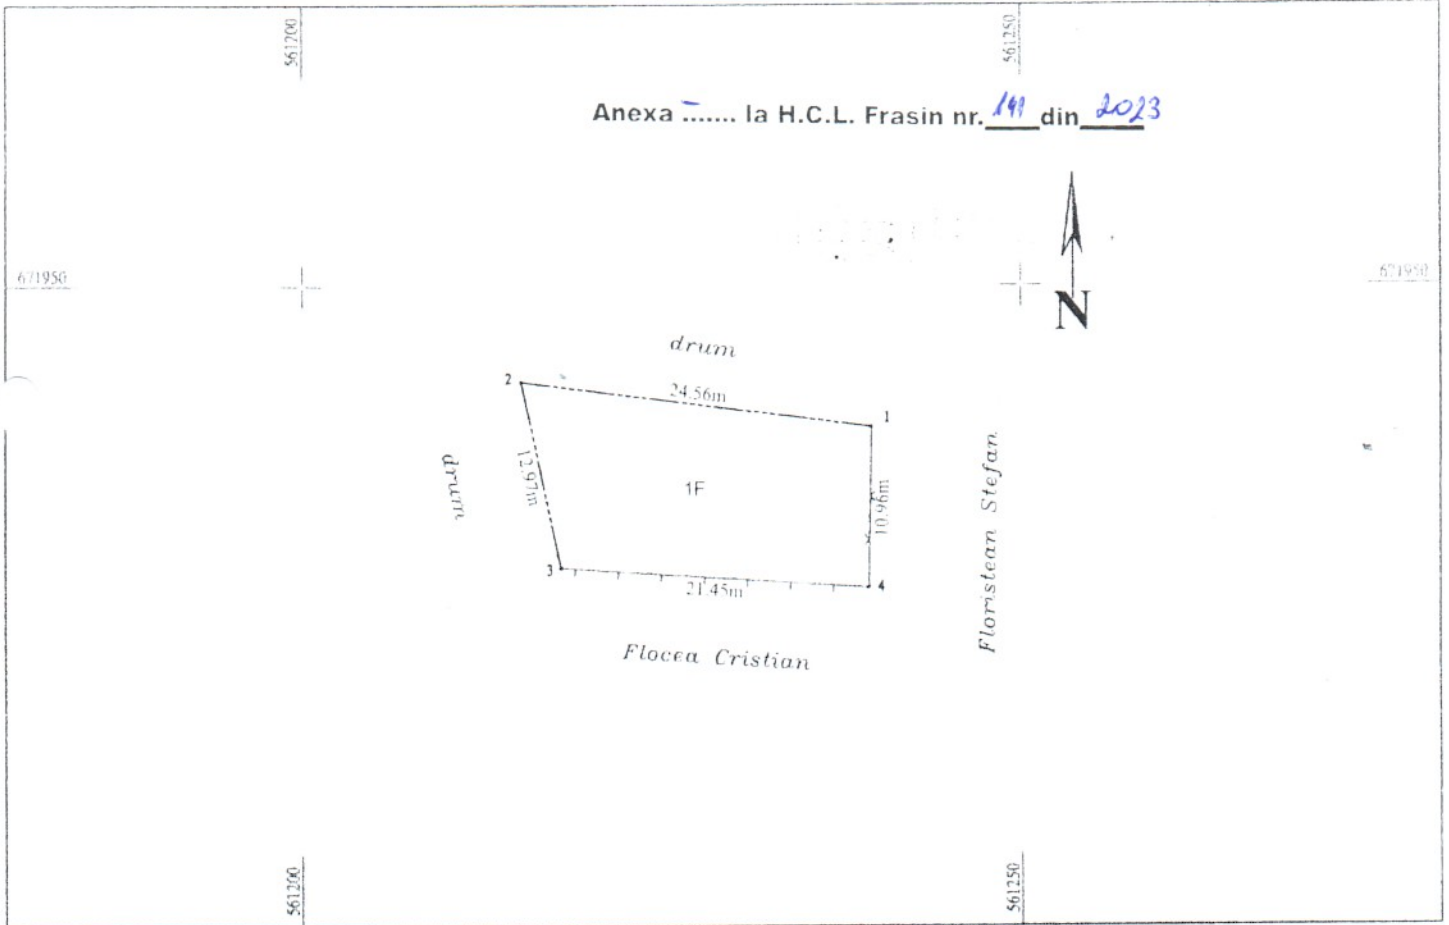

Anexa ..... la H.C.L. Frasin nr. 141 din 2023

A. Date referitoare la teren

Nr. parcelă	Categorie de folosință	Suprafata (mp)	Mențiuni
1	F	267	Teren împrejmuit cu gard de beton, gard de tabla si gard de lemn.
Total		267	

B. Date referitoare la construcții

Cod	Destinația	Suprafata construită la sol (mp)	Mențiuni
Total			

Suprafata totală măsurată a imobilului = 267mp  
Suprafata din act = 267mp

Executanți: <b>ING. MINTARI Lidia</b> Confirm executarea măsurătorilor la teren, cu înțelegerea întocmirii documentației cadastrale corespunzătoare proiectului realizat din teren  Data: <u>14.02.2023</u>	Inspector Confirm introducerea imobilului in baza de date integrata si atribuirea numarului cadastral  Ștampila BCPI Data:
--	--

**Președinte de ședință** **LUPASCU TATIANA**  
 Secretar General al Orasului