

ROMANIA
JUDETUL SUCEAVA
ORASUL FRASIN
CONSILIUL LOCAL

H O T A R A R E

privind apartenența unei suprafețe de teren de 157 mp la domeniul privat al Orașului Frasin, județul Suceava

Consiliul Local al orașului Frasin județul Suceava ;

Având în vedere :

- procesul-verbal înregistrat cu nr.9337 din 05.09.2023 al Comisiei speciale de inventariere a bunurilor care alcatuiesc domeniul privat al Orasului Frasin, judetul Suceava ;

- referatul de aprobare al domnului ing. Marinel Balan - primarul orașului Frasin înregistrata cu nr. 9338 din 05.09.2023;

- raportul întocmit de Birou urbanism și administrare domeniu public și privat, înregistrat cu nr. 9339 din 05.09.2023;

- prevederile art. 156 alin.(4) din Ordinul nr.700/2014 privind aprobarea Regulamentului de avizare, recepție și înscriere în evidențele de cadastru și carte funciară, cu modificările și completările ulterioare;

- extras de Carte Funciara ;

- avizul Comisiei de specialitate nr.1 pentru programe de dezvoltare economico-sociala, buget, finante, administrarea domeniului public si privat al orasului, agricultura, gospodarie comunala, protectia mediului si turism, înregistrat cu nr.42 din 23.11.2023 si al Comisiei de specialitate nr.3 pentru administratie publica locala, juridica si de disciplina, apararea ordinii si linistii publice, a drepturilor cetatenilor, înregistrat cu nr. 48 din 23.11.2023 ;

În temeiul art.196 alin.(1) lit.a) din O.U.G. nr.57/2019 privind Codul administrativ,cu modificările ulterioare,cu modificările și completările ulterioare,

H O T Ă R Ă Ș T E :

Art.1 Se atesta apartenenta la domeniul privat al Orașului Frasin, județul Suceava a suprafeței de teren de **157 mp** situată în intravilanul orașului Frasin, localitatea Bucșoaia, județul Suceava identificată prin planul de situație ce reprezintă **anexa** la prezenta hotarare si care face parte integranta din aceasta.

Art.2 Primarul orasului prin compartimentele de specialitate va aduce la indeplinire prevederile prezentei hotarari.

PRESEDINTE DE SEDINTA,

Rodica DOBRE



CONTRASEMNEAZA,

SECRETARUL GENERAL AL ORASULUI

Tatiana LUPASCU



Frasin, 23.11.2023

Nr.159


Plan de amplasament și delimitare a imobilului

Scara 1:200

Nr. cadastral	Suprafața măsurată a imobilului (mp)	Adresa imobilului
	157	oras Frasin, jud. Suceava localitate apartinatoare Bucsoaia strada Sahlenilor, intravilan

Nr. Cartea Funciară	Unitatea Administrativ Teritorială (UAT)
	Frasin


A. Date referitoare la teren			
Nr. parc	Categorie de folosință	Suprafața (mp)	Mențiuni
1	CC	157	teren imprejmuit partial (gard plasa de sarma, gard metalic)
Total		157	
B. Date referitoare la construcții			
Cod	Destinația	Suprafața construită la sol (mp)	Mențiuni
C1	CA	25	anexa, construita din lemn, acoperita cu azbest, suprafata construita desfasurata 25mp, fara lift, fara certificat de performanta energetica
Total		25	
Suprafața măsurată a imobilului = 157mp			
Executant <i>ing. Mandel Carmen</i> aut. seria RO-SV-F nr.204, categoria B Confirm executarea măsurătorilor la teren, corectitudinea întocmirii documentației cadastrale și corespondența acestora cu realitatea din teren Data 22.08.2023 Semnătura		Inspector Confirm introducerea imobilului în baza de date integrată și atribuirea numărului cadastral Semnătura	

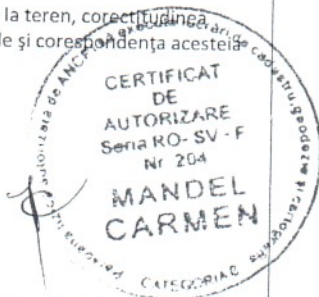

Președinte de ședință,



LUPASCU TATIANA
Secretar General al Orasului

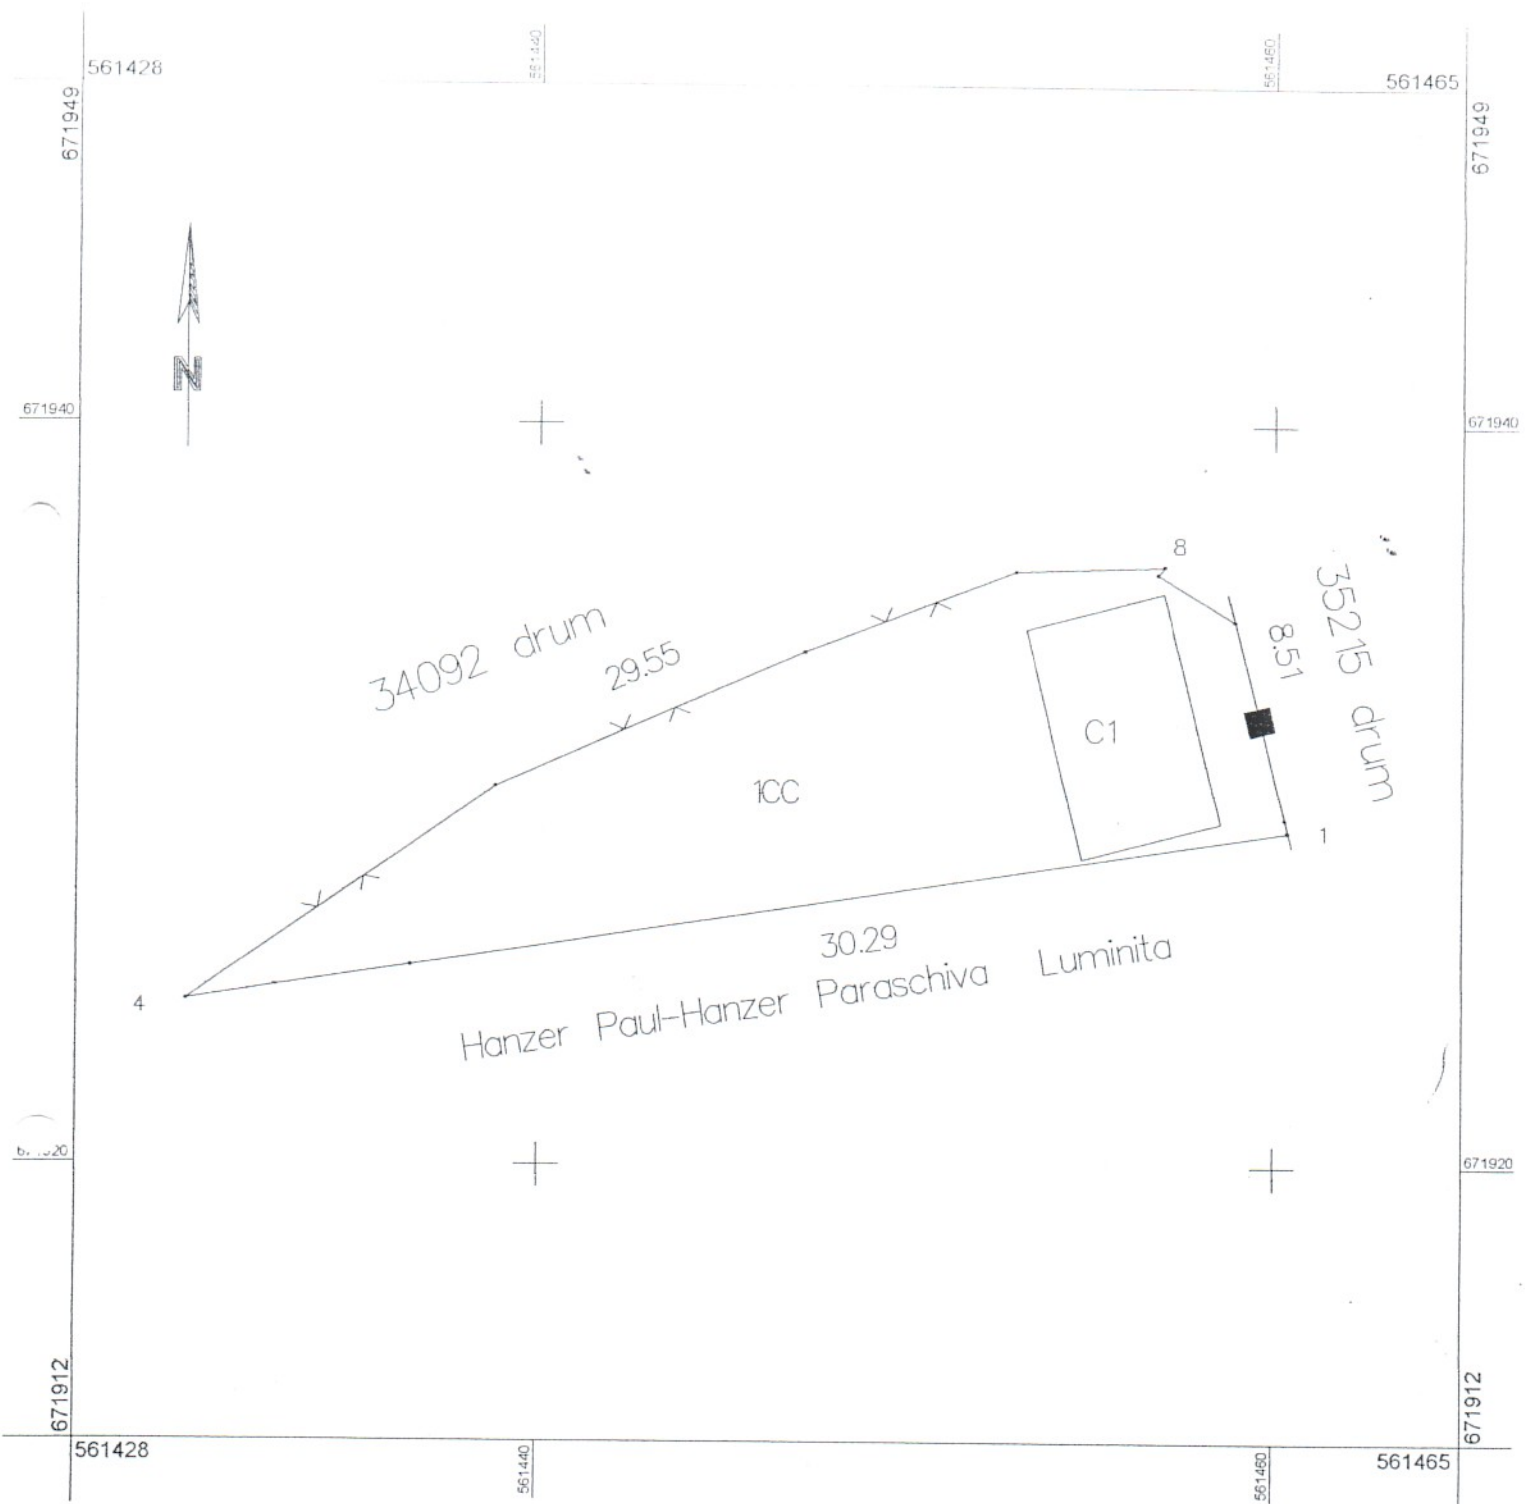

Pentru autorizarea de AMCP1 să execute lucrări de cadastru geodezic
 CERTIFICAT DE AUTORIZARE
 Seria RO-SV-F
 Nr 204
 MANDEL
 CARMEN
 CATEGORIA 146-100/15-15