

ROMANIA  
JUDETUL SUCEAVA  
ORASUL FRASIN  
CONSILIUL LOCAL

H O T A R A R E

privind apartenența unei suprafețe de teren de 1770 mp la domeniul privat al Orașului Frasin, județul Suceava

Consiliul Local al orașului Frasin județul Suceava ;

Având în vedere :

- procesul-verbal înregistrat cu nr.10768 din 18.10.2023 al Comisiei speciale de inventariere a bunurilor care alcatuiesc domeniul privat al Orașului Frasin, județul Suceava ;

- referatul de aprobare al domnului ing. Marinel Balan - primarul orașului Frasin înregistrată cu nr. 10769 din 18.10.2023;

- raportul întocmit de Birou urbanism și administrare domeniu public și privat, înregistrat cu nr. 10770 din 18.10.2023;

- prevederile art. 156 alin.(4) din Ordinul nr.700/2014 privind aprobarea Regulamentului de avizare, recepție și înscriere în evidențele de cadastru și carte funciară, cu modificările și completările ulterioare;

- extras de Carte Funciara ;

- avizul Comisiei de specialitate nr.1 pentru programe de dezvoltare economico-sociala, buget, finante, administrarea domeniului public si privat al orasului, agricultura, gospodarie comunala, protectia mediului si turism, înregistrat cu nr.62 din 28.12.2023 si al Comisiei de specialitate nr.3 pentru administratie publica locala, juridica si de disciplina, apararea ordinii si linistii publice, a drepturilor cetatenilor înregistrat cu nr.68 din 28.12.2023 ;

În temeiul art.196 alin.(1) lit.a) din O.U.G. nr.57/2019 privind Codul administrativ, cu modificările ulterioare, cu modificările și completările ulterioare,

H O T Ă R Ă Ș T E :

**Art.1** Se atesta apartenenta la domeniul privat al Orașului Frasin, județul Suceava a suprafeței de teren de **1770 mp** situată în extravilanul orașului Frasin, satul Plutonița, județul Suceava identificată prin planul de situație ce reprezintă **anexa** la prezenta hotarare si care face parte integranta din aceasta.

**Art.2** Primarul orasului prin compartimentele de specialitate va aduce la indeplinire prevederile prezentei hotarari.

PRESEDINTE DE SEDINTA,  
Florin GEMANAR



CONTRASEMNEAZA,  
SECRETARUL GENERAL AL ORASULUI  
Tatiana LUPASCU




Frasin, 28.12.2023  
Nr.179

# PLAN DE AMPLASAMENT SI DELIMITARE A IMOBILULUI

Scara 1: 500

Nr. cadastral:	Suprafata măsurata a imobilului: (mp)	Adresa imobilului:	
	1770	Extravilan. „Plutonita”, oraş Frasin, judeţ SUCEAVA	
Cartea funciara nr.	-	U.A.T.	FRASIN

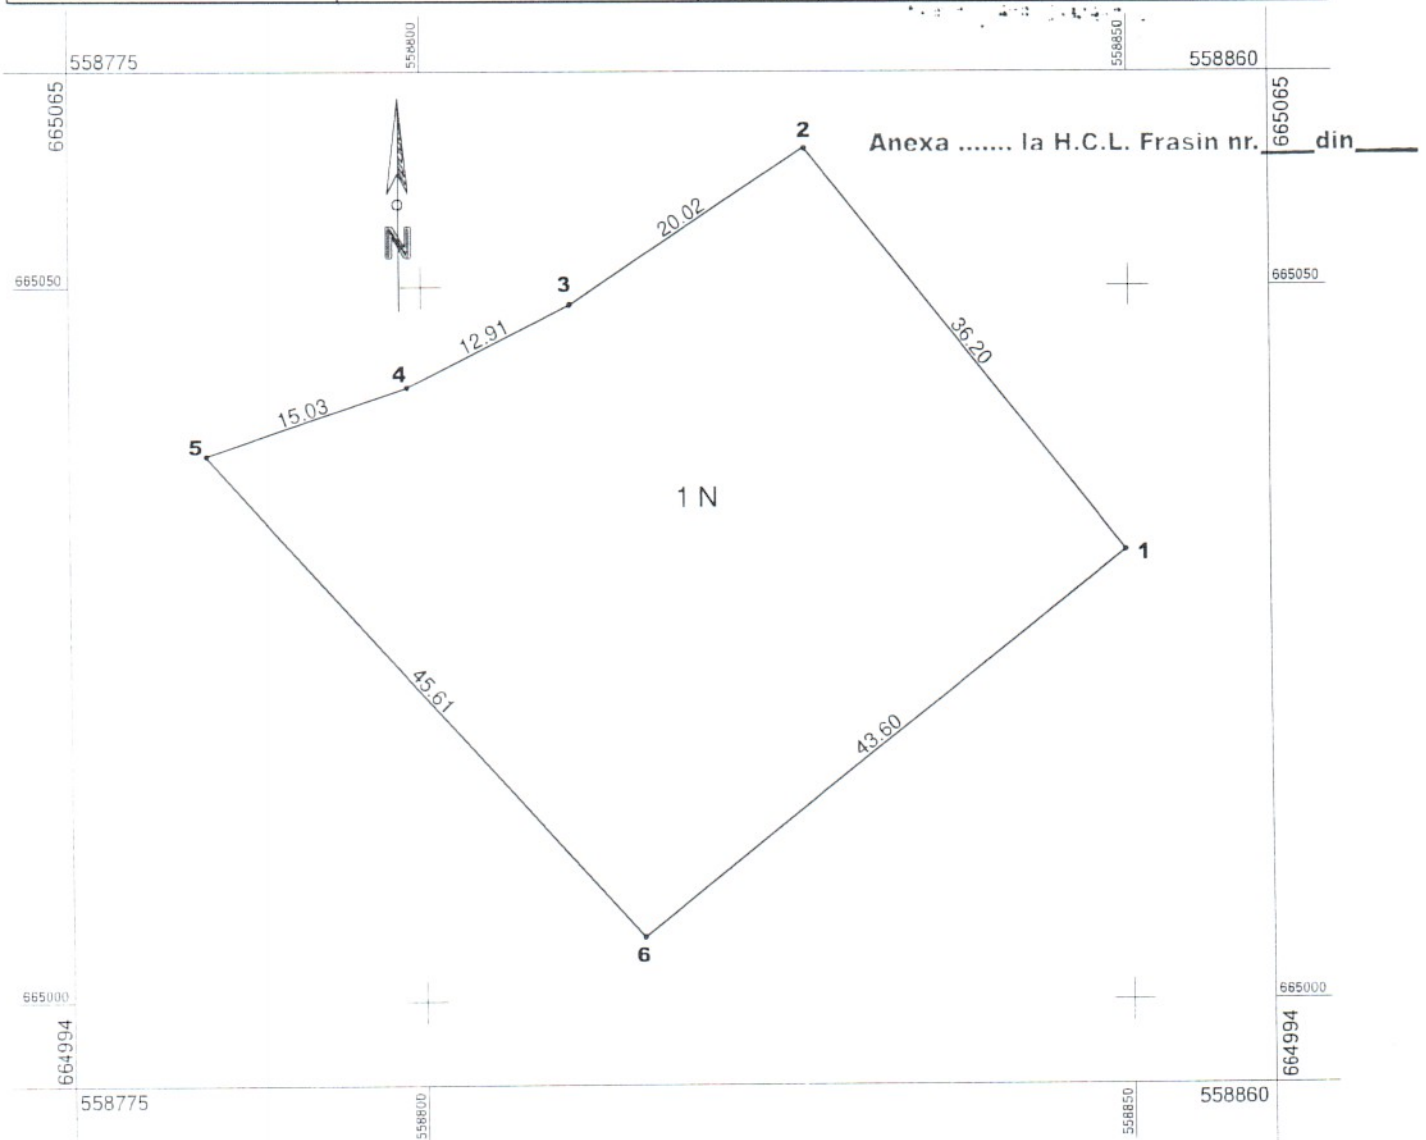

Nota: Parcela 1 N in suprafata de 1770mp s-a format din o parte din parcela funciara 710 inscrisa in C.F 32557 Frasin

A. Date referitoare la teren			
Nr. Parcelă	Categorie de folosință	Suprafata din măsurători (mp)	Mențiuni:
1 N	Neproductiv	1770	Neîmprejmuit
<b>TOTAL</b>		<b>1770</b>	-
B. Date referitoare la construcții			
Cod	Destinația	Suprafata construită la sol (mp)	Mențiuni:
<b>TOTAL</b>		-	-
Suprafata totală măsurata a imobilului= 1770 mp			
Suprafata din act=      mp			
<b>Executant:</b> ing. Lazăr Alexandru Emilian Confirm executarea măsurătorilor la teren, corectitudinea întocmirii documentației cadastrale și corespondența acesteia cu realitatea din teren		<b>Inspector,</b> Confirm introducerea imobilului în baza de date integrată și atribuirea numărului cadastral	
Data: 07.04.2021		<b>Președinte de ședință,</b> LUPASCU TATIANA Secretar General al Consiliului	



*Handwritten signature*

*Handwritten signature*