

ROMANIA
JUDETUL SUCEAVA
ORASUL FRASIN
CONSILIUL LOCAL

H O T A R A R E

privind apartenența unei suprafețe de teren de 1770 mp la domeniul privat al Orașului Frasin, județul Suceava

Consiliul Local al orașului Frasin județul Suceava ;

Având în vedere :

- procesul-verbal înregistrat cu nr.4187 din 22.04.2024 al Comisiei speciale de inventariere a bunurilor care alcatuiesc domeniul privat al Orasului Frasin, județul Suceava ;

- referatul de aprobare al domnului ing. Marinel Balan - primarul orașului Frasin înregistrata cu nr.4188 din 22.04.2024 ;

- raportul Serviciului urbanism și amenajarea teritoriului, înregistrat cu nr.4189 din 22.04.2024

- prevederile art. 156 alin.(4) din Ordinul nr.700/2014 privind aprobarea Regulamentului de avizare, recepție și înscriere în evidențele de cadastru și carte funciara, cu modificarile si completarile ulterioare;

- extras de Carte Funciara ;

- avizul Comisiei de specialitate nr.1 pentru programe de dezvoltare economico-sociala, buget, finante, administrarea domeniului public si privat al orasului, agricultura, gospodarie comunala, protectia mediului si turism, înregistrat cu nr.82 din 29.08.2024 si al Comisiei de specialitate nr.3 pentru administratie publica locala, juridica si de disciplina, apararea ordinii si linistii publice, a drepturilor cetatenilor, înregistrat cu nr.86 din 29.08.2024 ;

În temeiul art.196 alin.(1) lit.a) din O.U.G. nr.57/2019 privind Codul administrativ,cu modificarile ulterioare,cu modificarile si completarile ulterioare,

H O T Ă R Ă Ș T E :

Art.1 Se atesta apartenenta la domeniul privat al Orașului Frasin, județul Suceava a suprafeței de teren de **1770 mp** situată în extravilanul orașului Frasin, satul Plutonița, județul Suceava identificată prin planul de situație ce reprezinta **anexa** la prezenta hotarare si care face parte integranta din aceasta.

Art.2 La data adoptării prezentei hotărâri se revocă H.C.L. Frasin nr.179/28.12.2023.

Art.3 Primarul orasului prin compartimentele de specialitate va aduce la indeplinire prevederile prezentei hotarari.

PRESEDINTE DE SEDINTA,
Sorohan Gheorghe


CONTRASEMNEAZA,
SECRETARUL GENERAL AL ORASULUI
Tatiana LUPASCU

Frasin, 29.08.2024
Nr.86

PLAN DE AMPLASAMENT SI DELIMITARE A IMOBILULUI

Scara 1: 500

Nr. cadastral:	Suprafata masurata a imobilului: (mp)	Adresa imobilului:
	1770	Extravilan, „Plutonita”, Oraș Frasin, Județ Suceava
Cartea funcara nr.	U.A.T.	FRASIN

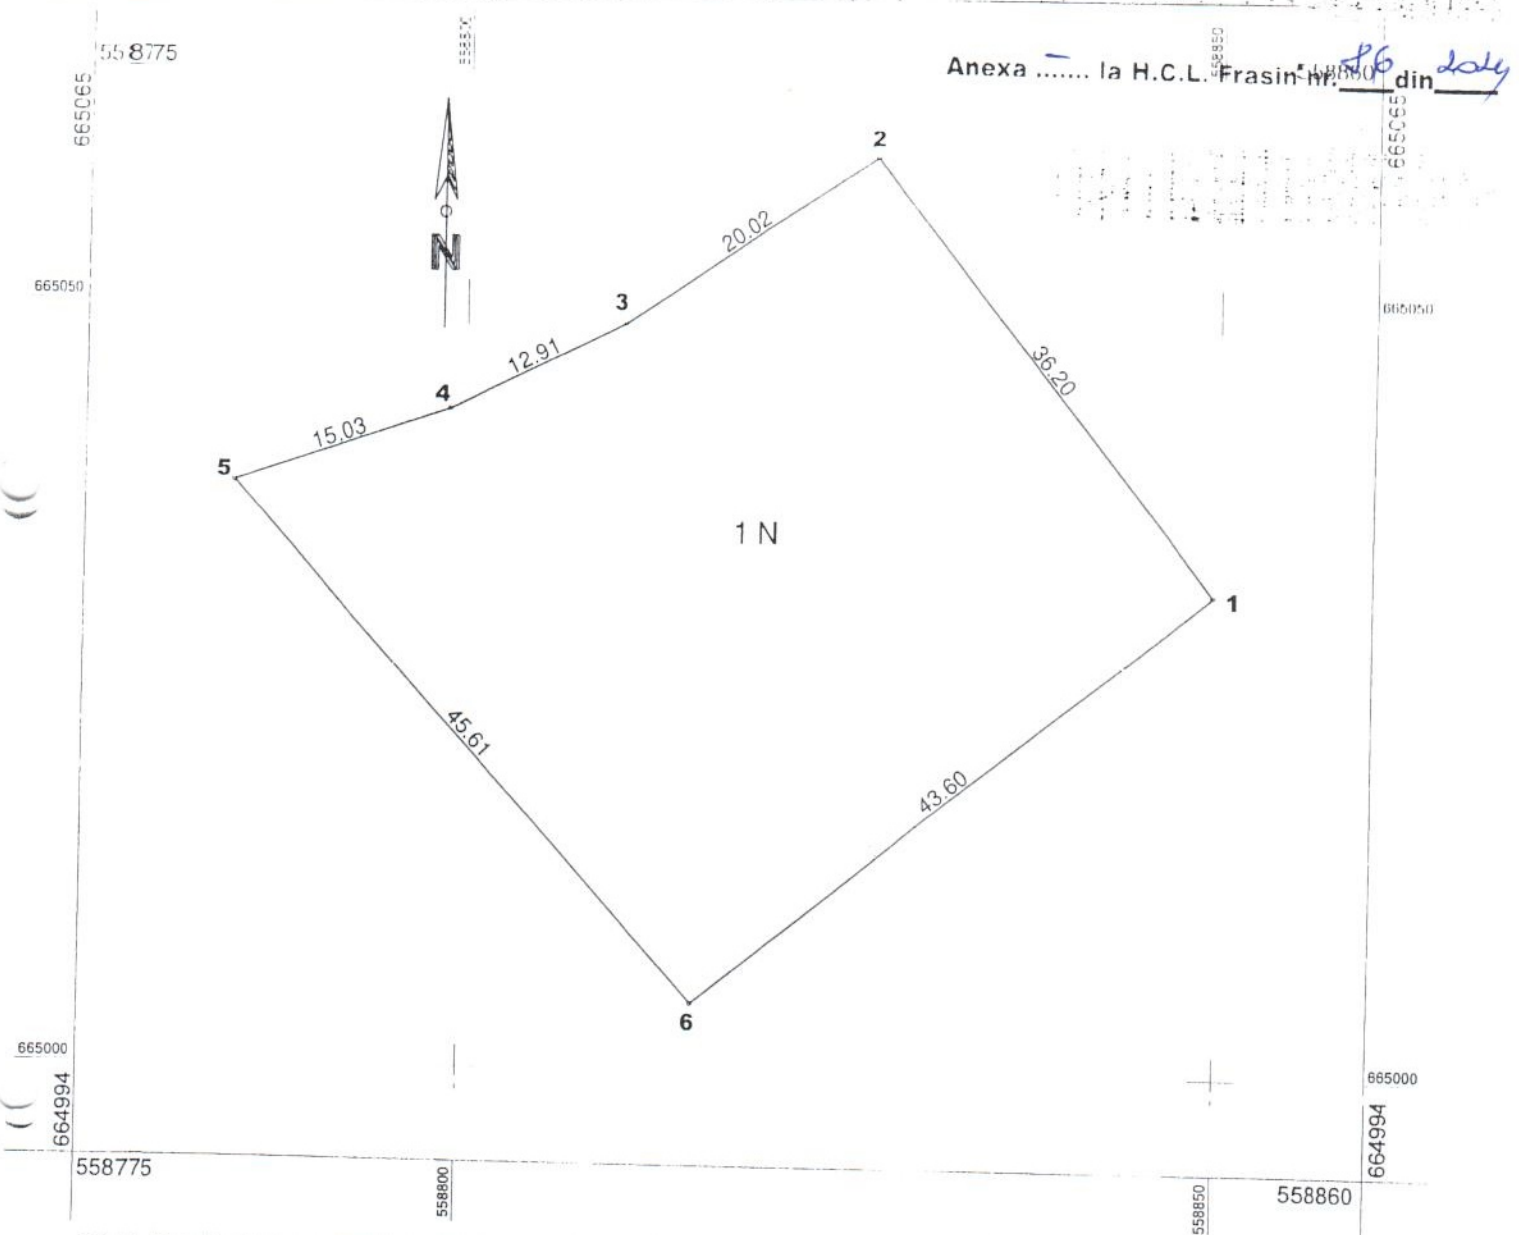

Notă: Parcela 1N în suprafață de 1770mp s-a format din o parte din parcela funciara 710/1 înscrisă în C.F. 32557 Frasin

A. Date referitoare la teren			
Nr. Parcelă	Categorie de folosință	Suprafata din măsurători (mp)	Mențiuni:
1 N	Neproductiv	1770	Neîmprejmuit
TOTAL		1770	

B. Date referitoare la construcții			
Cod	Destinația	Suprafata construită la sol (mp)	Mențiuni:
TOTAL		-	

Suprafata totala masurata a imobilului = 1770 mp
 Suprafata totala construita in act = mp

Executant:
 ing. Lazăr Alexandru Emilian
 CONFIRMARE
 AUTORIZARE
 Seria SV Nr 007A
 LAZĂR ALEXANDRU
 EMILIAN

Confirm executarea măsurătorilor la teren, corectarea și completarea în termen a documentației cadastrale și corespundența acesteia cu realitatea din teren

Inspector,
 Confirm introducerea imobilului în baza de date integrată și atribuirea numărului cadastral

Președinte de ședință,

Consiliul Local
 LUPASCU TATIANA
 Secretar al Orașului

Data: 07.04.2021