

ROMANIA
JUDETUL SUCEAVA
ORASUL FRASIN
CONSILIUL LOCAL

H O T A R A R E

privind apartenența unei suprafețe de teren de 566 mp la domeniul privat al Orașului Frasin, județul Suceava

Consiliul Local al orașului Frasin județul Suceava ;

Având în vedere :

- procesul-verbal înregistrat cu nr.6009 din 26.06.2024 al Comisiei speciale de inventariere a bunurilor care alcatuiesc domeniul privat al Orasului Frasin, județul Suceava ;

- referatul de aprobare al doamnei Dobre Rodica - viceprimarul orașului Frasin înregistrata cu nr.6010 din 26.06.2024 ;

- raportul întocmit de Serviciul urbanism și amenajarea teritoriului, înregistrat cu nr.6011 din 26.06.2024 ;

- prevederile art. 156 alin.(4) din Ordinul nr.700/2014 privind aprobarea Regulamentului de avizare, recepție și înscriere în evidențele de cadastru și carte funciara, cu modificarile si completarile ulterioare;

- extras de Carte Funciara ;

- avizul Comisiei de specialitate nr.1 pentru programe de dezvoltare economico-sociala, buget, finante, administrarea domeniului public si privat al orasului, agricultura, gospodarie comunala, protectia mediului si turism, înregistrat cu nr.85 din 29.08.2024 si al Comisiei de specialitate nr.3 pentru administratie publica locala, juridica si de disciplina, apararea ordinii si linistii publice, a drepturilor cetatenilor înregistrat cu nr.89 din 29.08.2024 ;

În temeiul art.196 alin.(1) lit.a) din O.U.G. nr.57/2019 privind Codul administrativ,cu modificarile ulterioare,cu modificarile si completarile ulterioare,

H O T Ă R Ă Ș T E :

Art.1 Se atesta apartenenta la domeniul privat al Orașului Frasin, județul Suceava a suprafeței de teren de **566 mp** situată în intravilanul orașului Frasin, localitatea Frasin, județul Suceava identificată prin planul de situație ce reprezinta **anexa** la prezenta hotarare si care face parte integranta din aceasta.

Art.2 Primarul orasului prin compartimentele de specialitate va aduce la indeplinire prevederile prezentei hotarari.

PRESEDINTE DE SEDINTA,
Sorohan Gheorghe


CONTRASEMNEAZA,
SECRETARUL GENERAL AL ORASULUI
Tatiana LUPASCU

Frasin, 29.08.2024
Nr.89

PLAN DE AMPLASAMENT SI DELIMITARE A IMOBILULUI

Scara 1 : 500

Nr. cadastral:	Suprafața măsurată a imobilului: (mp)	Adresa imobilului:
Cartea imobiliară nr.:	566	Intravilan Frasin, oras Frasin, judet SUTAVA
		U.A.T. FRASIN

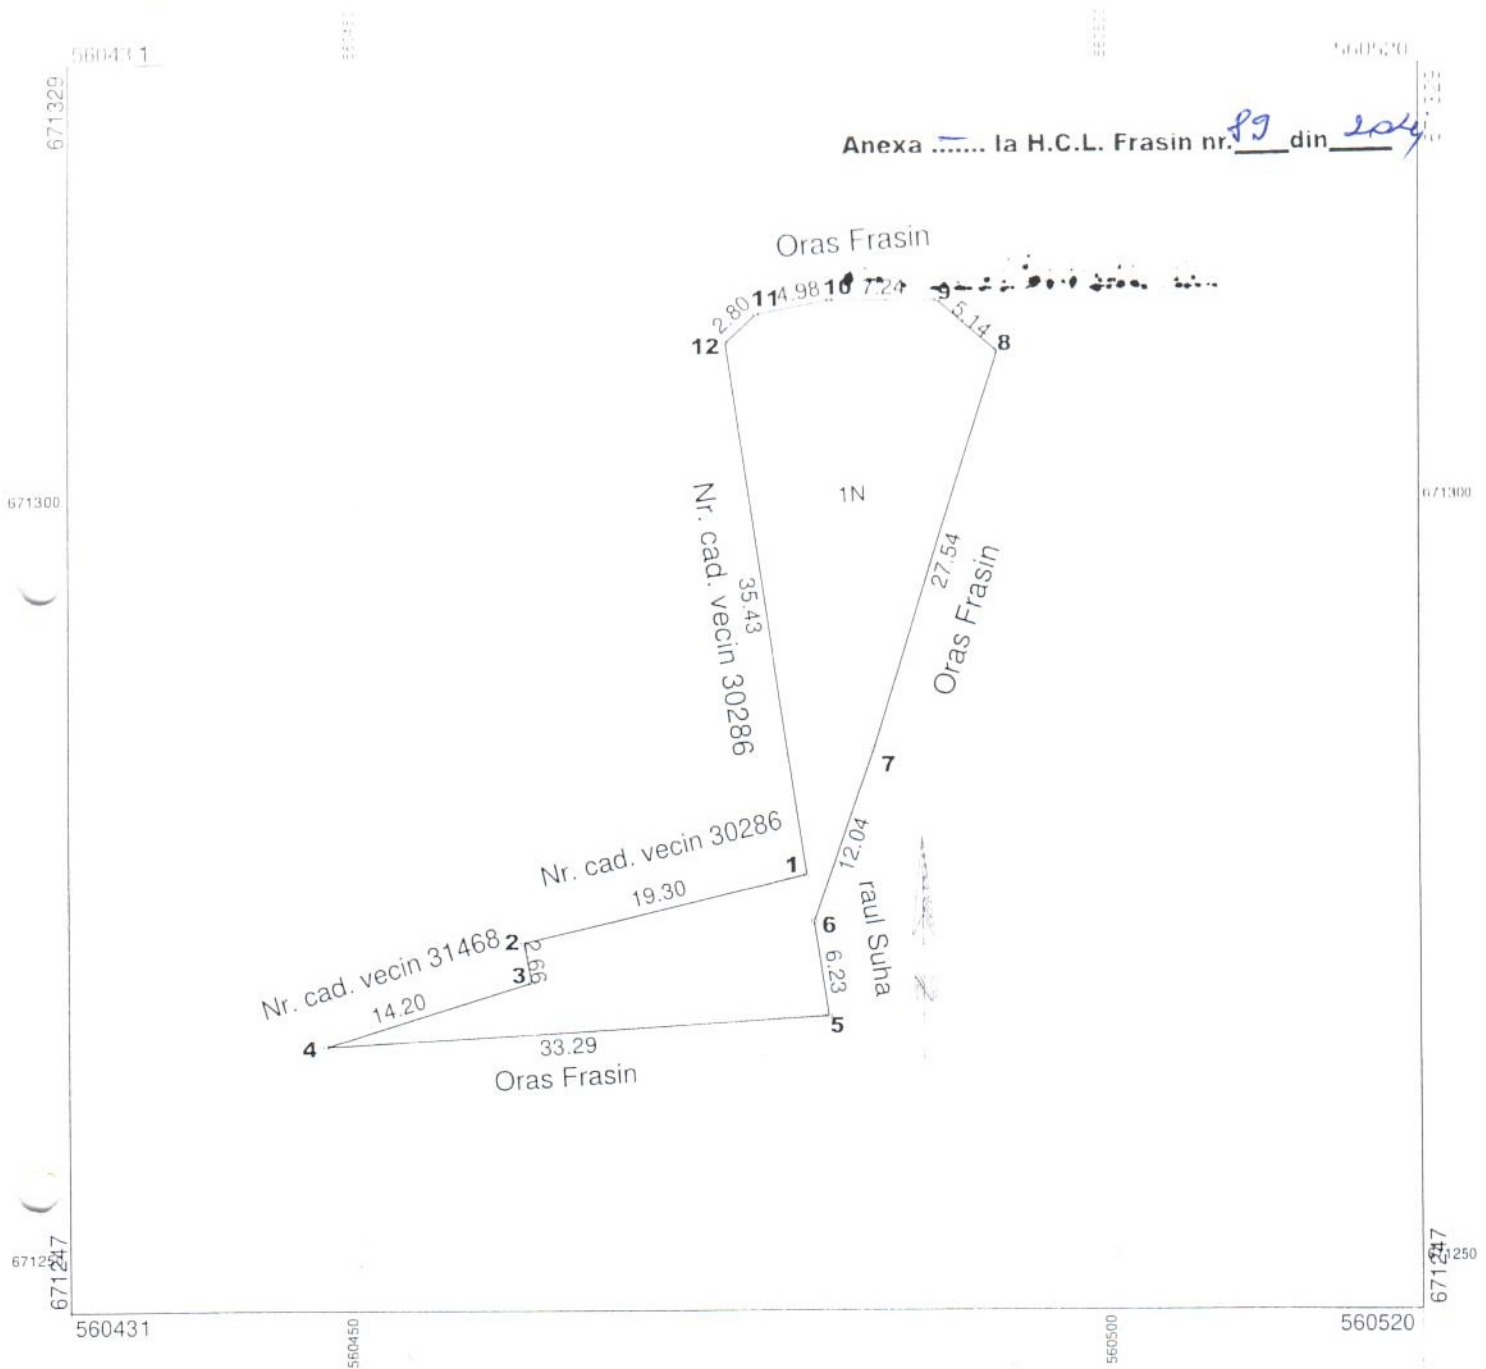

Nota: Imobilul se identifica cu parte din p.f.146/2 din CF 30226 Frasin

A. Date referitoare la teren

r. Parcelă	Categorie de folosință	Suprafața din măsurători (mp)	Mențiuni:
1 N	Neproductiv	566	neimprejmuit
TOTAL		566	-

B. Date referitoare la construcții

Cod	Destinația	Suprafața construită la sol (mp)	Mențiuni:
-	-	-	-

Suprafața totală măsurată a imobilului= 566mp
Suprafața din act= 566mp

<p>ing. LAZAR ALEXANDRU EMILIAN – SV 0074</p> <p>Confirm executarea măsurătorilor la teren, corectitudinea întocmirii documentației cadastrale și corectitudinea acestora cu realitatea din teren</p> <p>LAZAR ALEXANDRU EMILIAN</p> <p>DATA: 24.04.2024</p>	<p>Inspector,</p> <p>Confirm introducerea imobilului in baza de date integrata si atribuirea numărului cadastral</p> <p>LUPAȘCU TATIANA</p> <p>Secretar General al U.A.T. Frasin</p>
--	--



Președinte de ședință,